




PIANTA COPERTURA CON POSIZIONAMENTO CAMPO FOTOVOLTAICO Scala 1:100

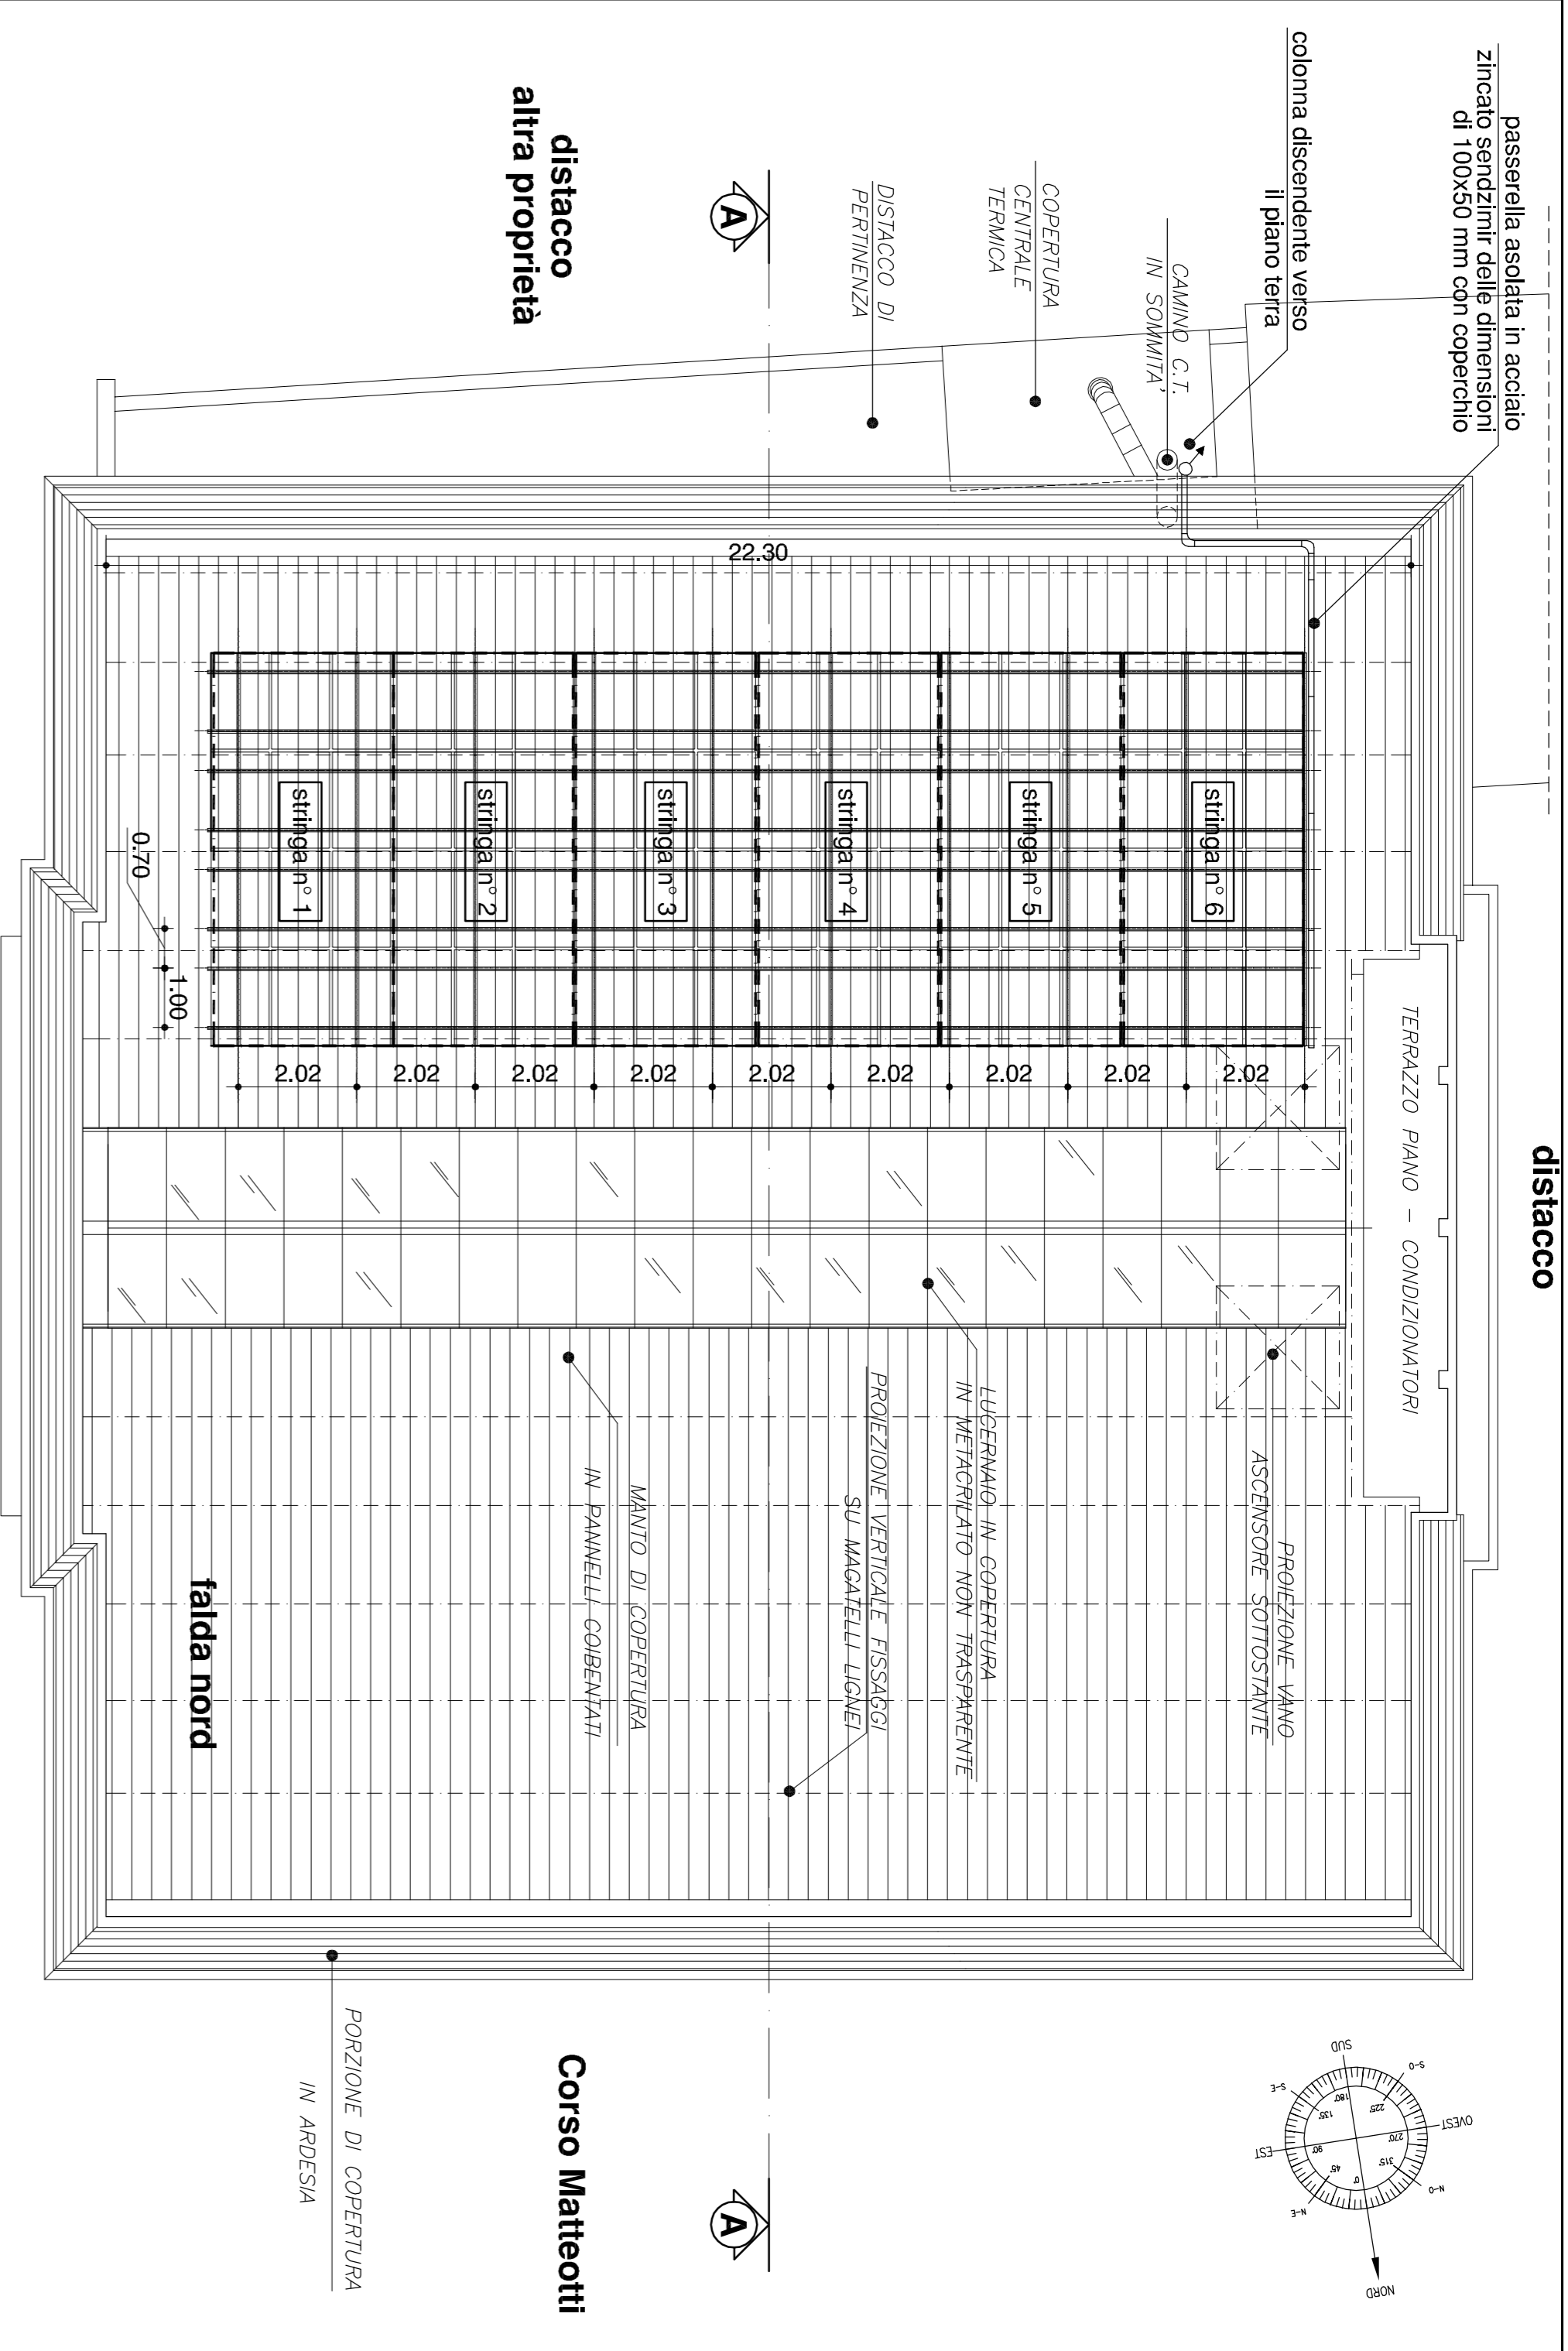

PIANTA COPERTURA CON SCHEMA STRUTTURA DI SOSTEGNO Scala 1:100

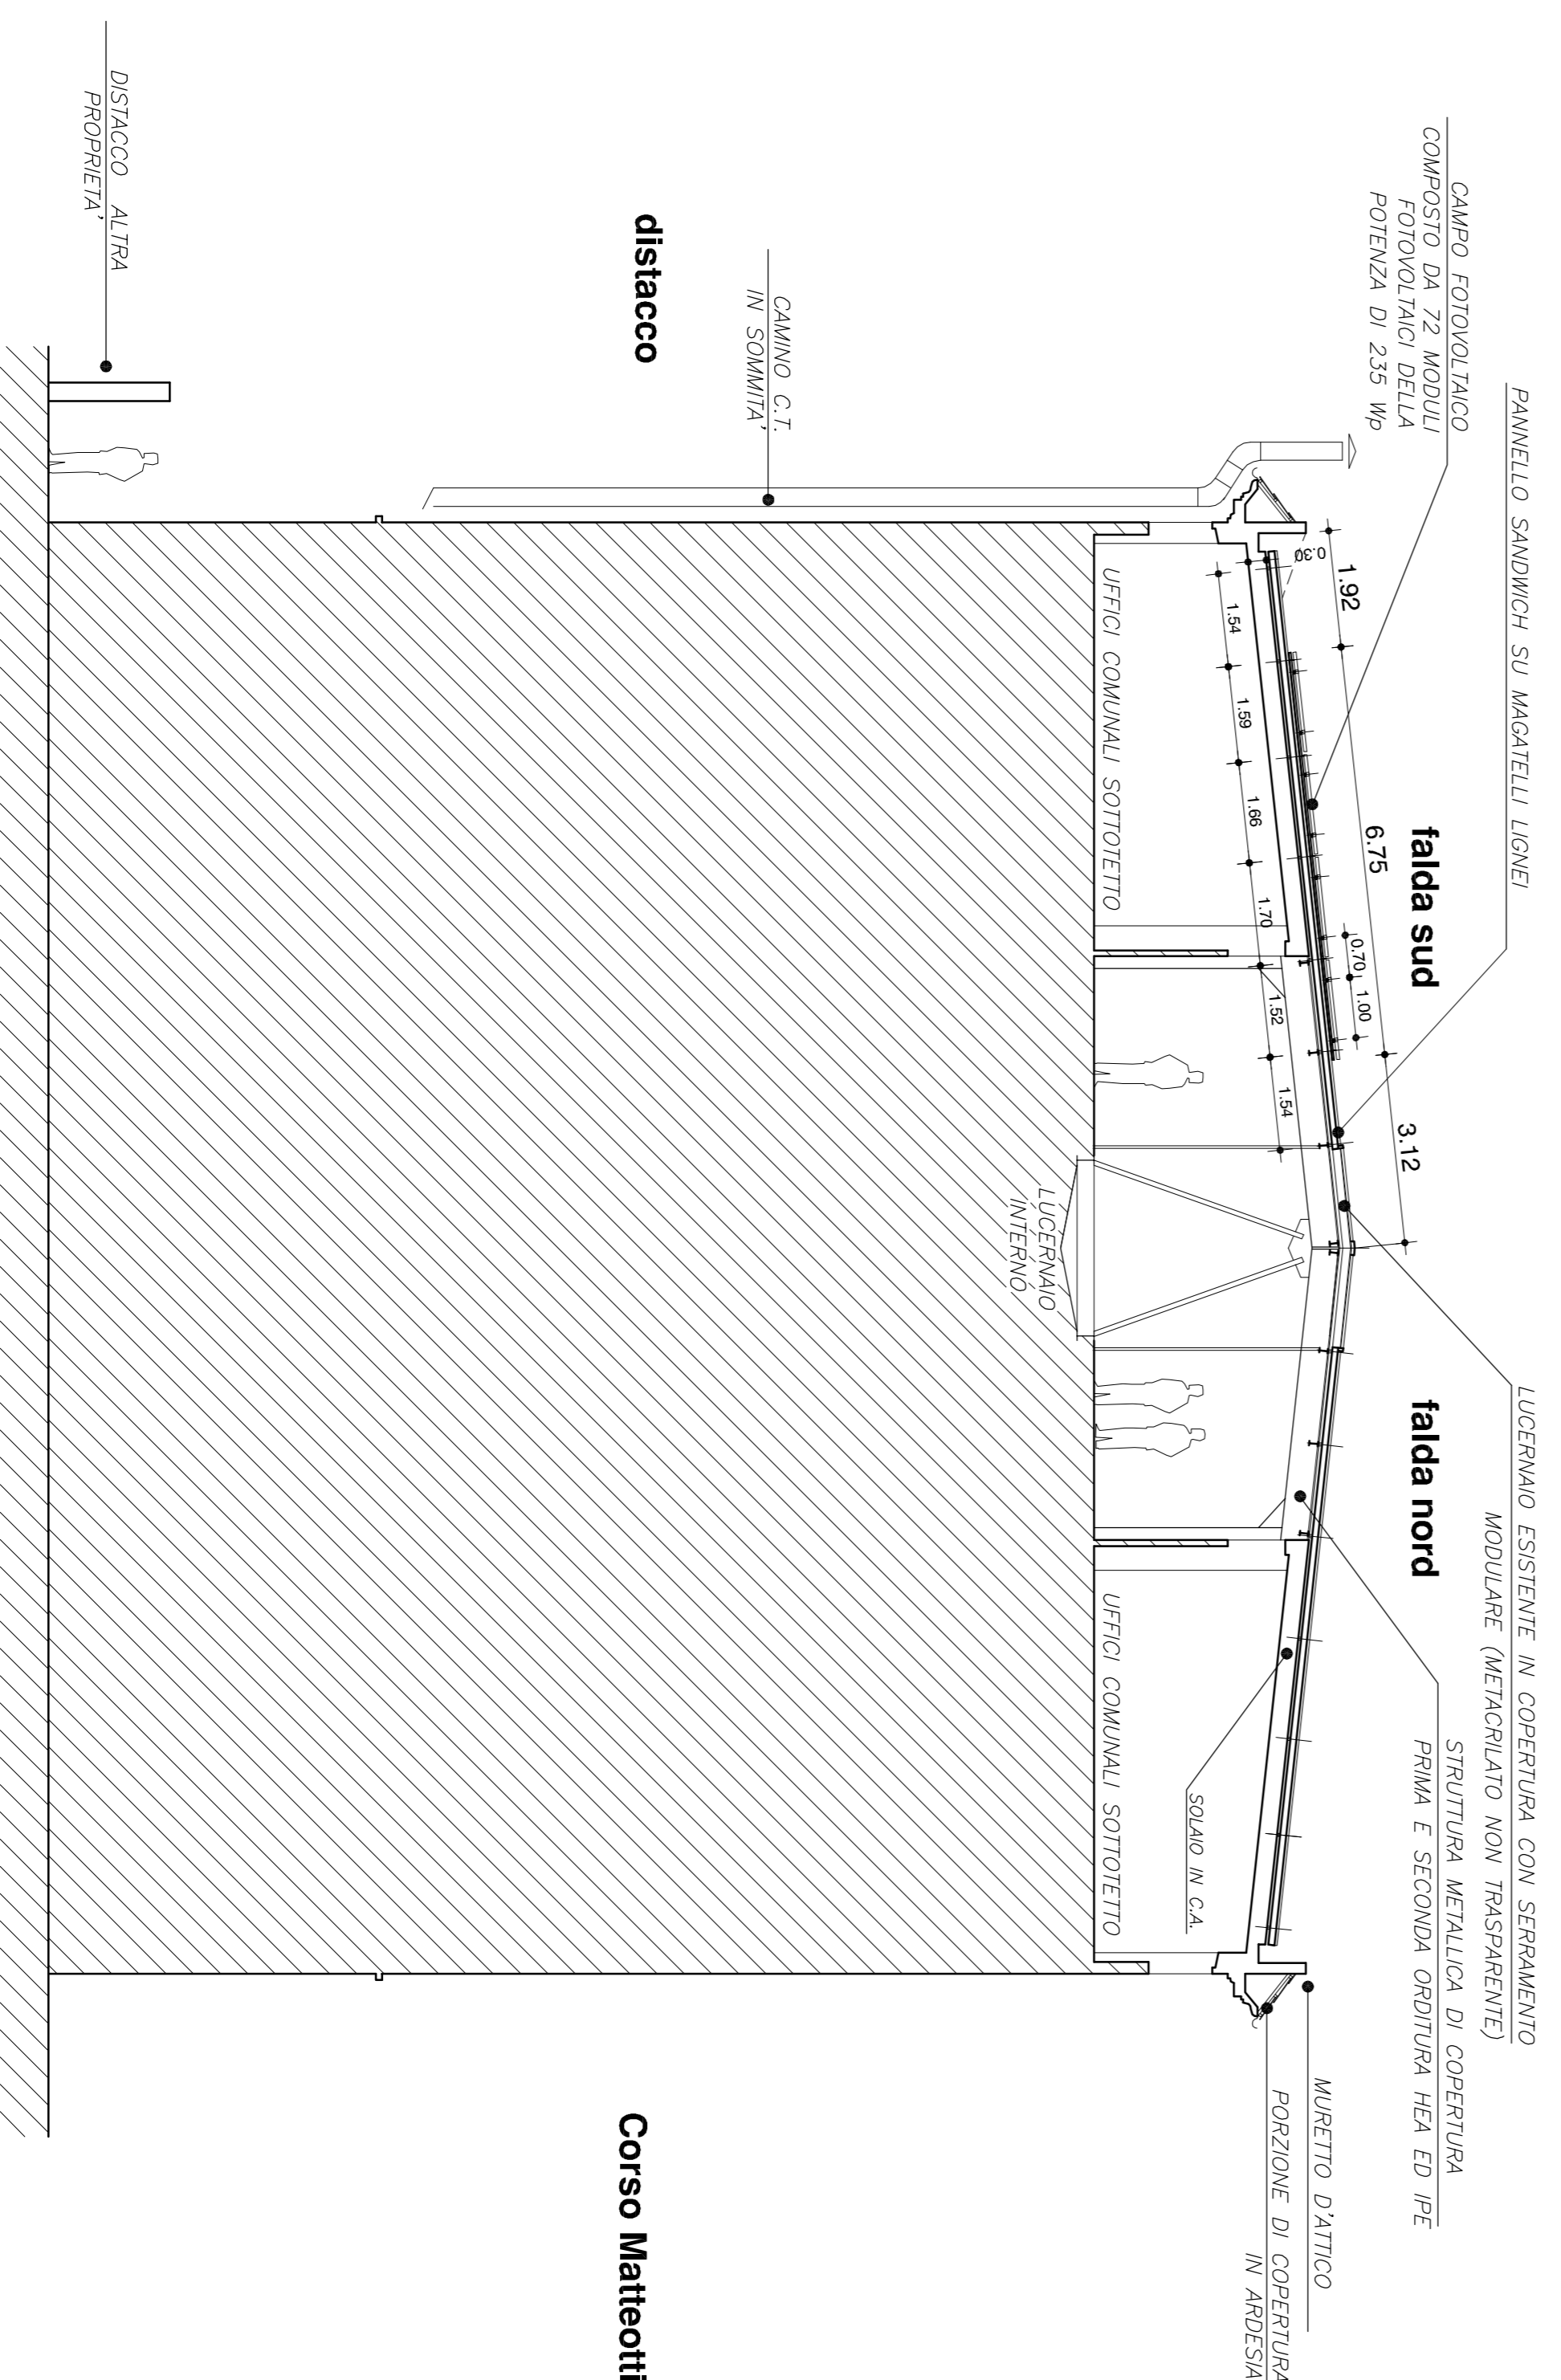

SEZIONE AA' Scala 1:100

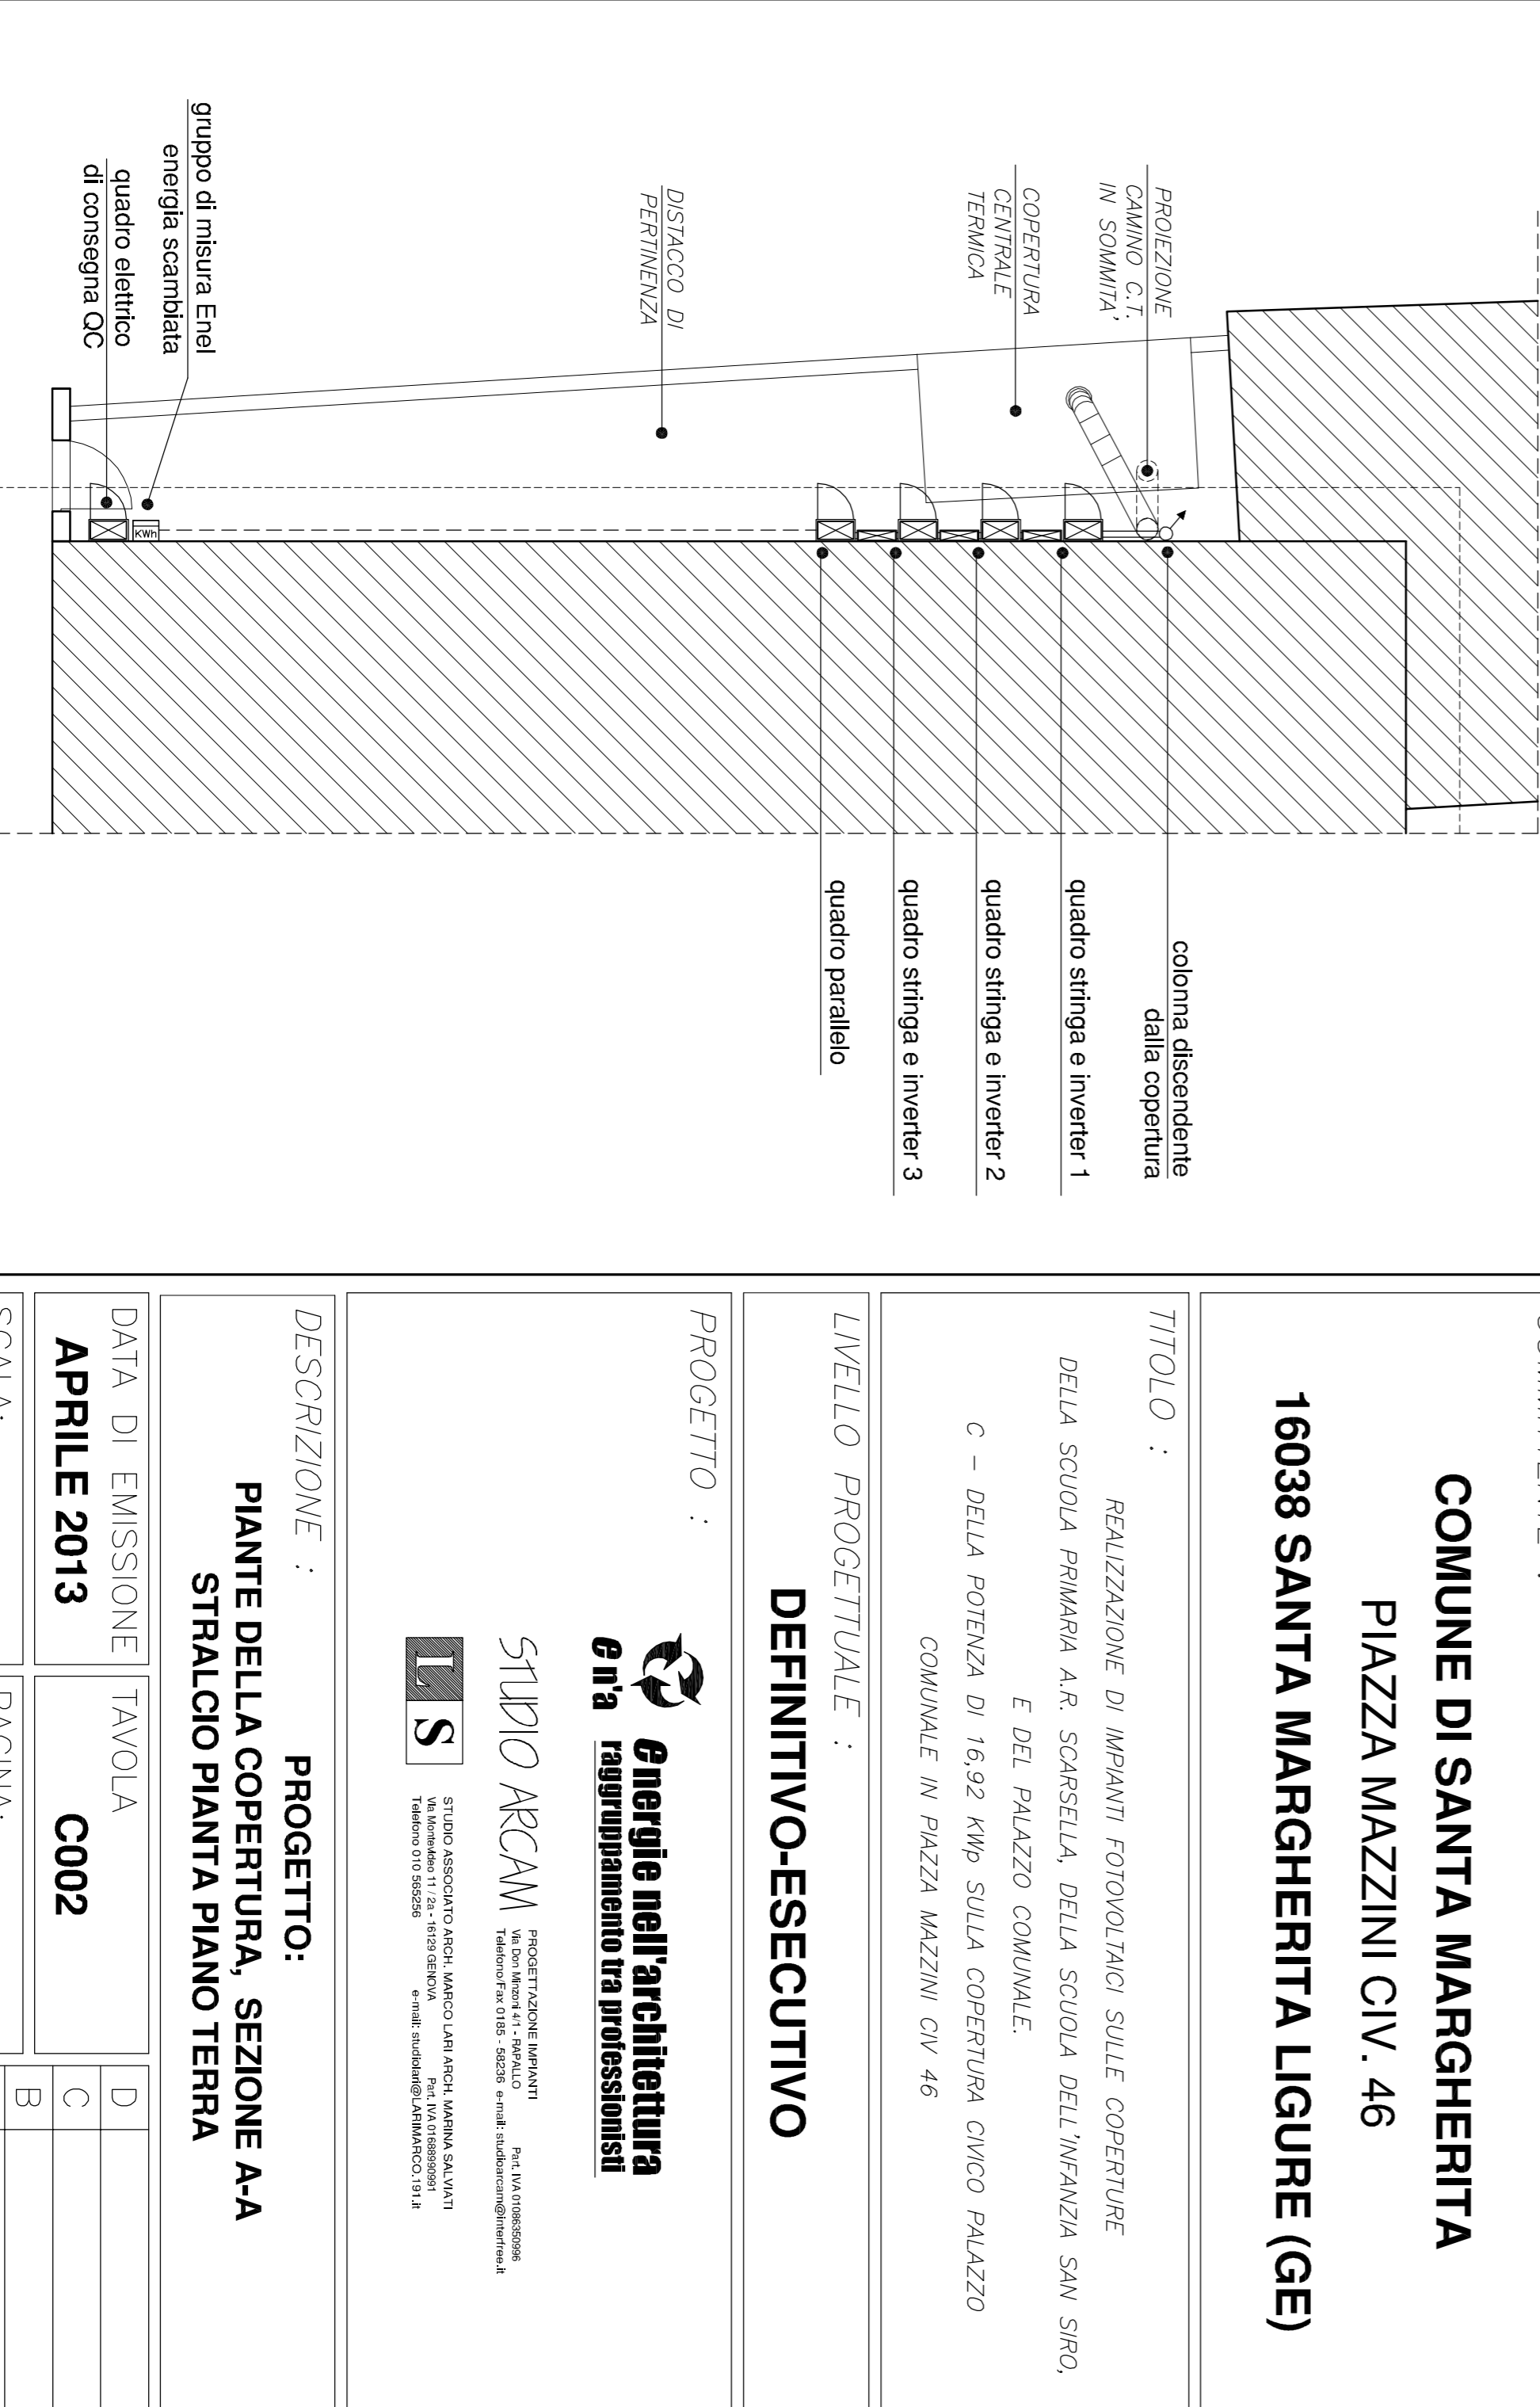

STRALCIO PIANTE PIANO TERRA Scala 1:100

|                              |                |   |                  |
|------------------------------|----------------|---|------------------|
| <b>COMMITTENTE :</b>         |                | <b>COMUNE DI SANTA MARGHERITA</b>   |                  |
|                              |                | PIAZZA MAZZINI CIV. 46  |                  |
|                              |                | <b>16038 SANTA MARGHERITA LIGURE (GE)</b>   |                  |
| <b>TITOLO :</b>              |                | REALIZZAZIONE DI IMPIANTI FOTOVOLTAICI SULLE COPERTURE DELLA SCUOLA PRIMARIA A.R. SCARSELLA, DELLA SCUOLA DELL'INFANZIA SAN SIRO, E DEL PALAZZO COMUNALE. |                  |
|                              |                | C - DELLA POTENZA DI 16.92 MWp SULLA COPERTURA CIVICO PALAZZO COMUNALE IN PIAZZA MAZZINI CIV 46   |                  |
| <b>LIVELLO PROGETTUALE :</b> |                | <b>DEFINITIVO-ESECUTIVO</b>   |                  |
| <b>PROGETTO :</b>            |                |   |                  |
|                              |                |   |                  |
| <b>DESCRIZIONE :</b>         |                | <b>PROGETTO :</b>   |                  |
|                              |                | PIANTE DELLA COPERTURA, SEZIONE A-A   |                  |
|                              |                | STRALCIO PIANTE PIANO TERRA   |                  |
| <b>DATA DI EMISSIONE</b>     | <b>TAVOLA</b>  | <b>D</b>  |                  |
| <b>APRILE 2013</b>           | <b>C002</b>    | <b>C</b>  |                  |
| <b>SCALA:</b>                | <b>PAGINA:</b> | <b>B</b>  |                  |
| <b>1/100</b>                 | <b>-</b>       | <b>A</b>  | <b>REVISIONI</b> |