



SEZIONE TRASVERSALE SCALA 1:25

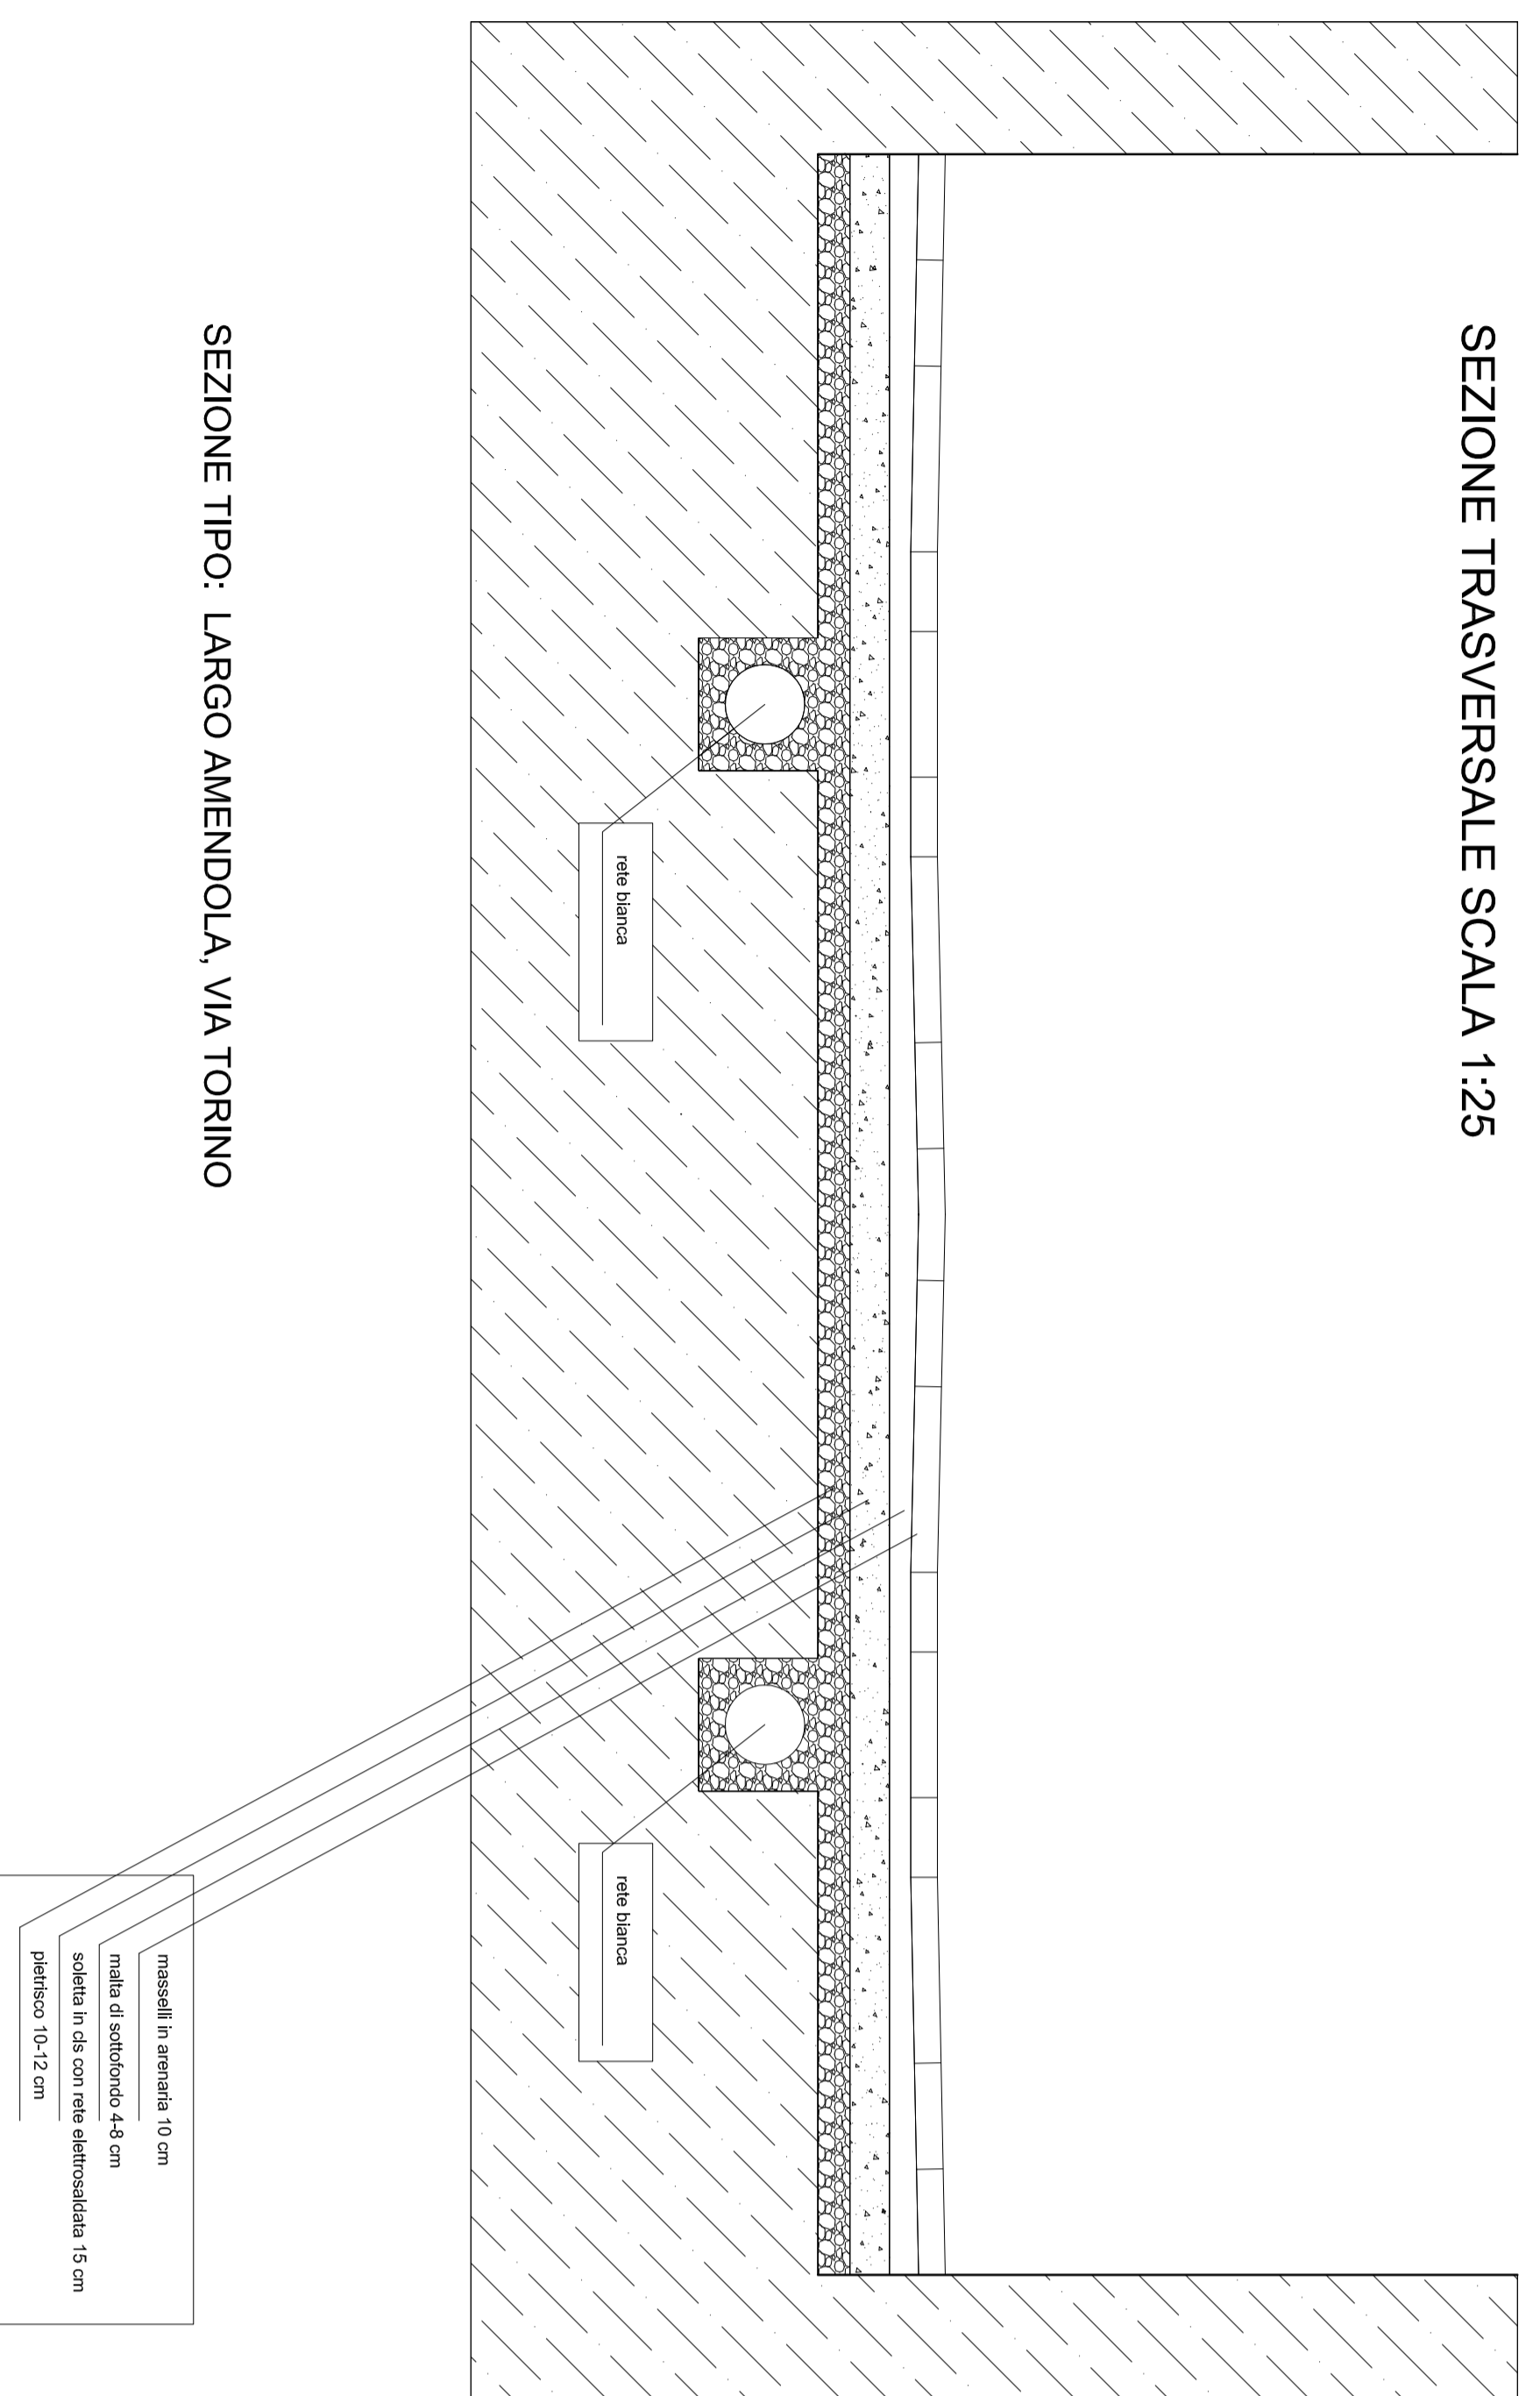

SEZIONE TIPO: LARGO AMENDOLA, VIA TORINO

SEZIONE TRASVERSALE SCALA 1:25

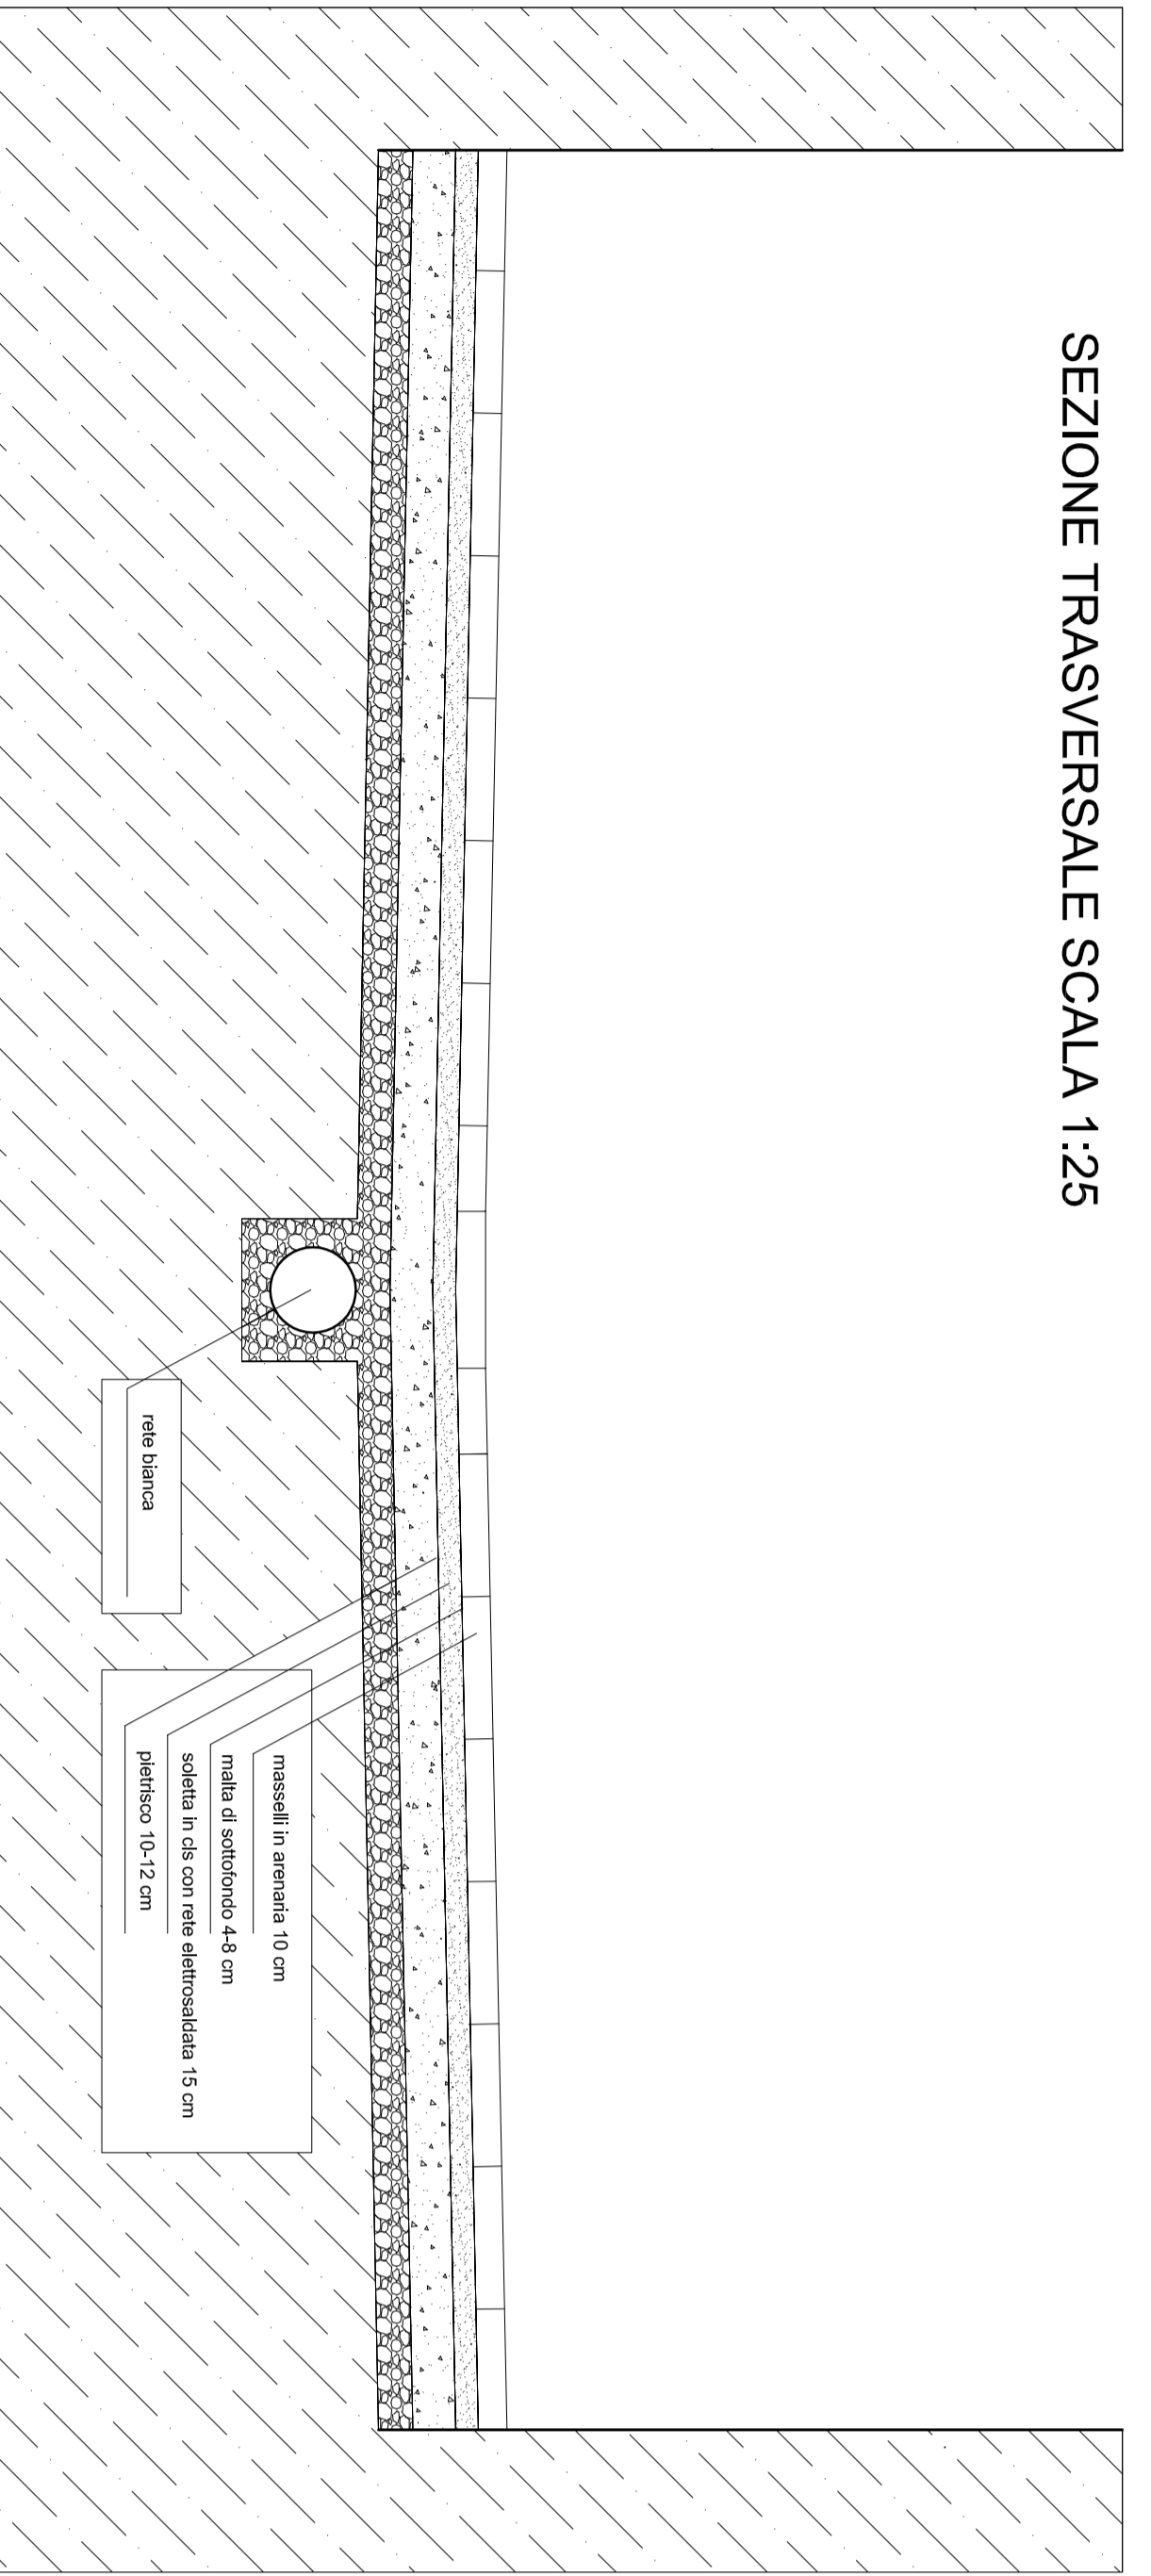

SEZIONE TIPO: VIA CAVOUR, VIA CAIROLI, VIA DELLA VITTORIA,

VIA PARTIGIANI D'ITALIA, VIA AL MARE, VIA ALGERIA



Comune di Santa Margherita Ligure

AREA 4 - TERRITORIO AMBIENTE
SERVIZIO URBANISTICA - TUTELA AMBIENTE - PROCEDIMENTI CONSERVATIVI

Progetto: lavori di sistemazione di Largo Amendola,
Via Cairoli, Via Cairoli, Via della Vittoria, Via Torino,
Via Algeria, Via Partigiani D'Italia e Via al Mare.

Progetto:
definitivo-esecutivo
1° STRALCIO

particolari sezione strade

Planofila 4
(di 5)

Progettista: Cesare Marco Bonaldi

Scala: 1:25

Responsabile del procedimento: Cesare Alberto San Biagi

Data: 07/09/2008