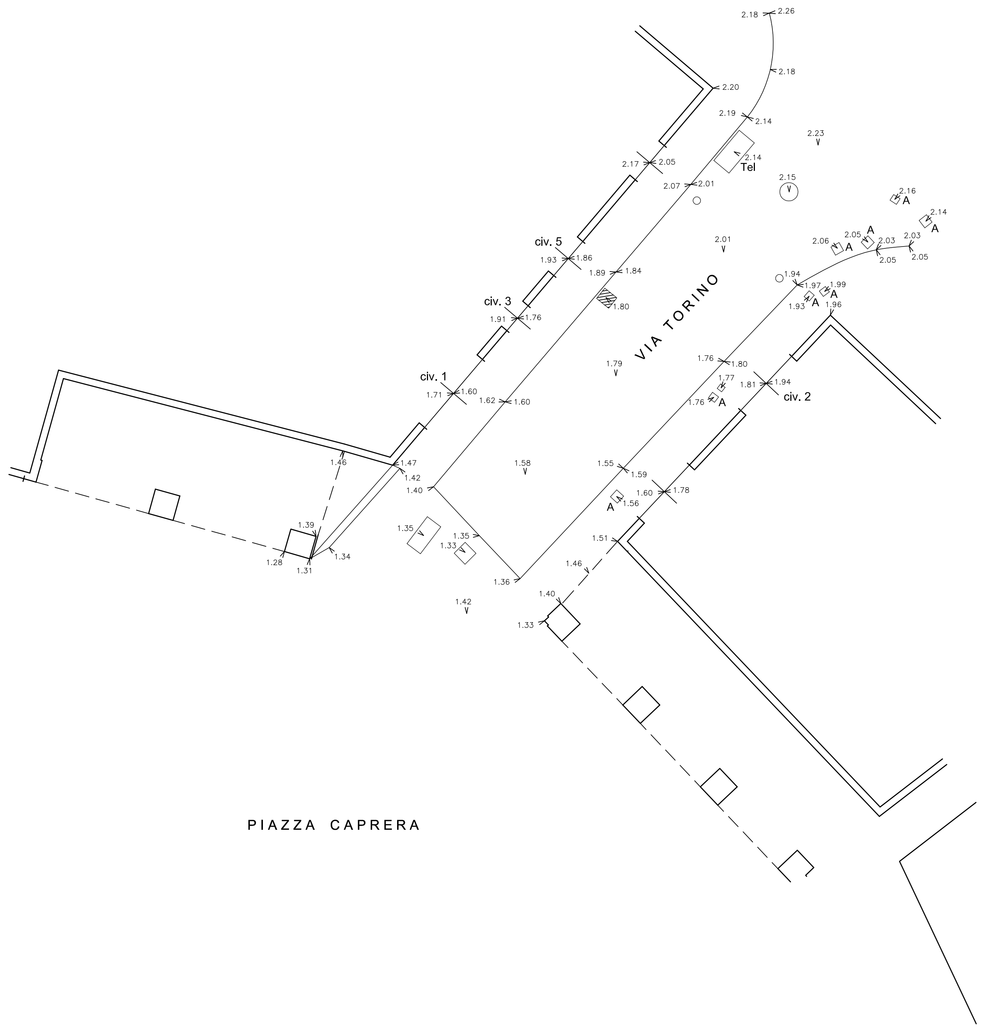

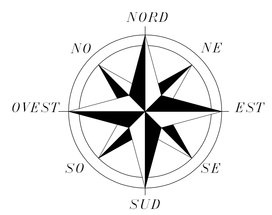

SEZIONE 1

stato attuale	quote	0,00	-1,54	-1,54	-1,38	-1,39
	distanza parziale		1,62	3,75	4,16	
	distanza progressiva	0,00	1,62	5,37	9,53	

SEZIONE 2

stato attuale	quote	0,00	-1,84	-1,06	-1,39	-1,36
	distanza parziale		1,83	3,44	3,93	
	distanza progressiva	0,00	1,83	5,27	9,20	

SEZIONE 3

stato attuale	quote	0,00	-1,04	-1,54	-1,43	-1,19	-1,20	-1,21
	distanza parziale		1,80	2,86	1,90	1,24		
	distanza progressiva	0,00	1,80	4,66	6,56	7,80		

SEZIONE 4

stato attuale	quote	0,00	-1,47	-1,45	-1,08	-1,10
	distanza parziale		1,77	2,87	3,46	
	distanza progressiva	0,00	1,77	4,64	8,10	

SEZIONE 5

stato attuale	quote	0,00	-1,42	-1,32	-1,08	-1,14
	distanza parziale		1,77	2,80	3,37	
	distanza progressiva	0,00	1,77	4,57	7,94	

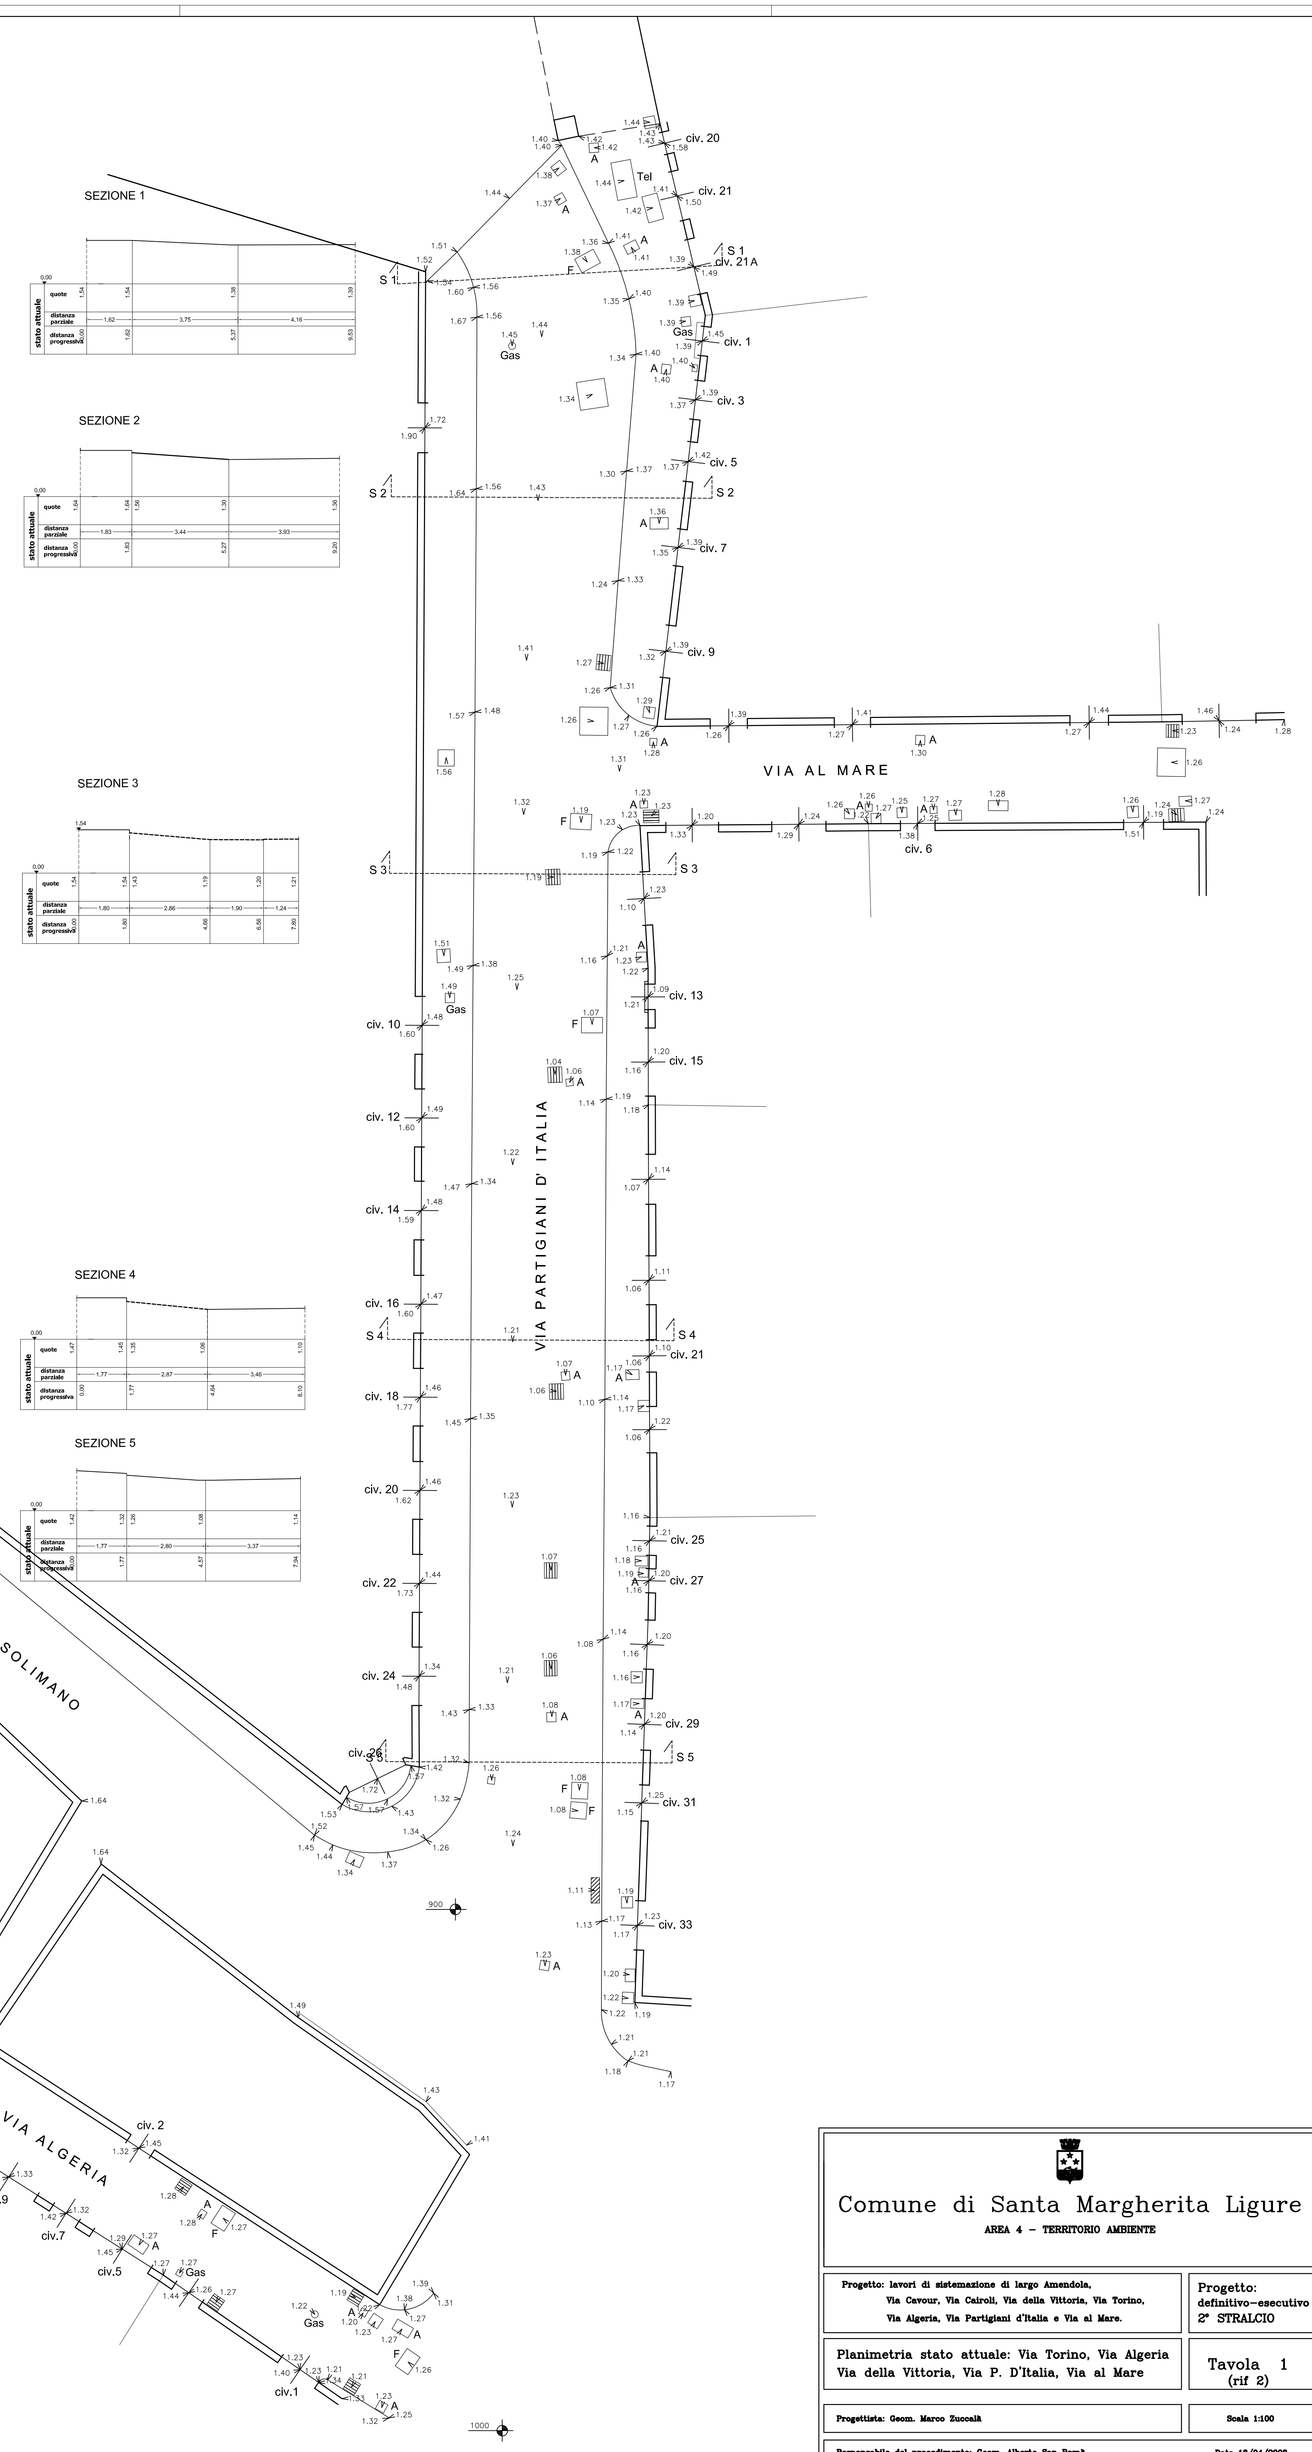

Comune di Santa Margherita Ligure

AREA 4 – TERRITORIO AMBIENTE

Progetto: lavori di sistemazione di largo Amendola, Via Cavour, Via Cairoli, Via della Vittoria, Via Torino, Via Algeria, Via Partigiani d'Italia e Via al Mare.	**Progetto: definitivo–esecutivo 2° STRALCIO**
Planimetria stato attuale: Via Torino, Via Algeria Via della Vittoria, Via P. D'Italia, Via al Mare	**Tavola 1 (rif 2)**
Progettista: Geom. Marco Zuccolà	**Scala 1:100**
Responsabile del procedimento: Geom. Alberto San Romè	**Data 18/04/2008**