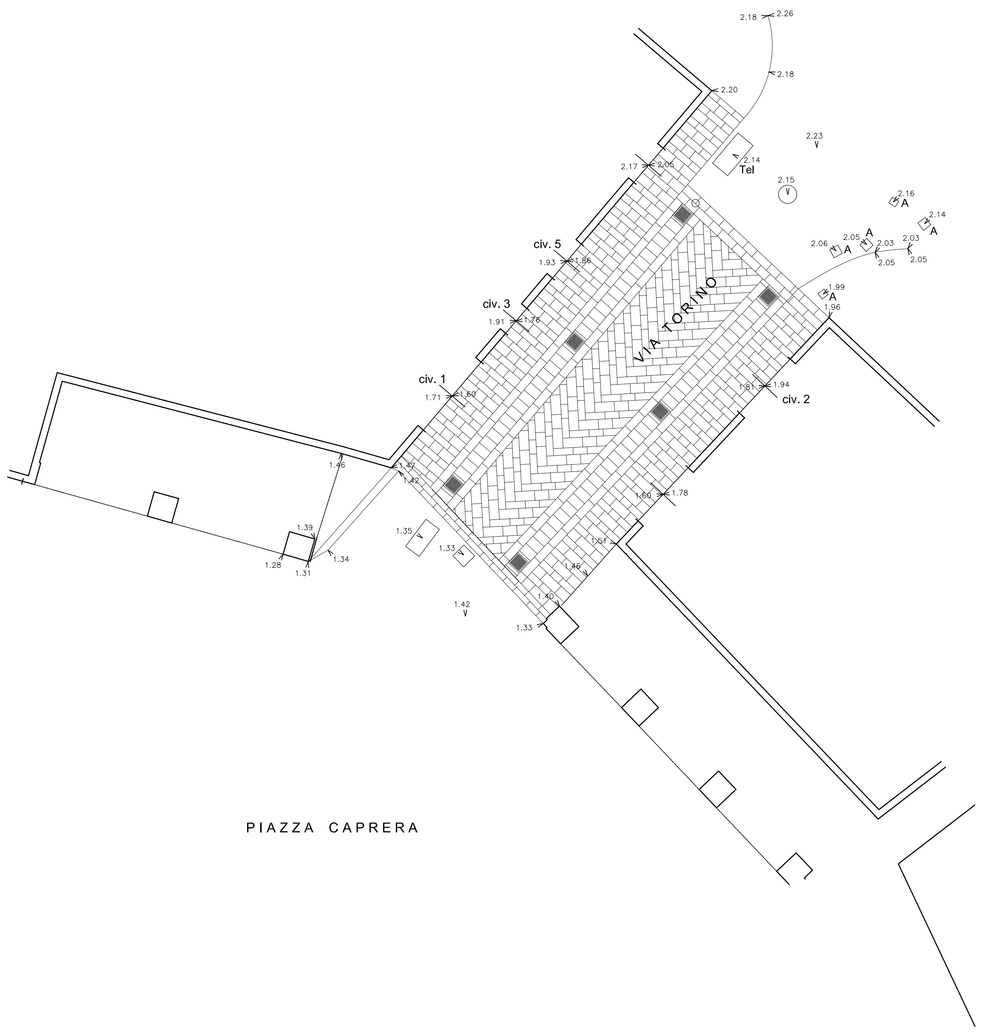

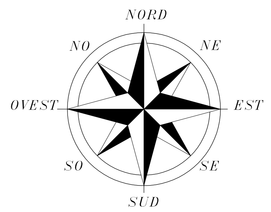

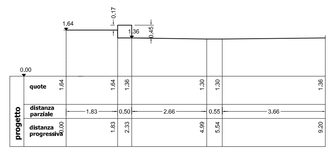

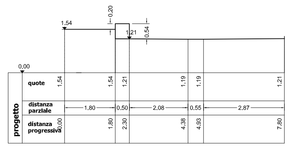

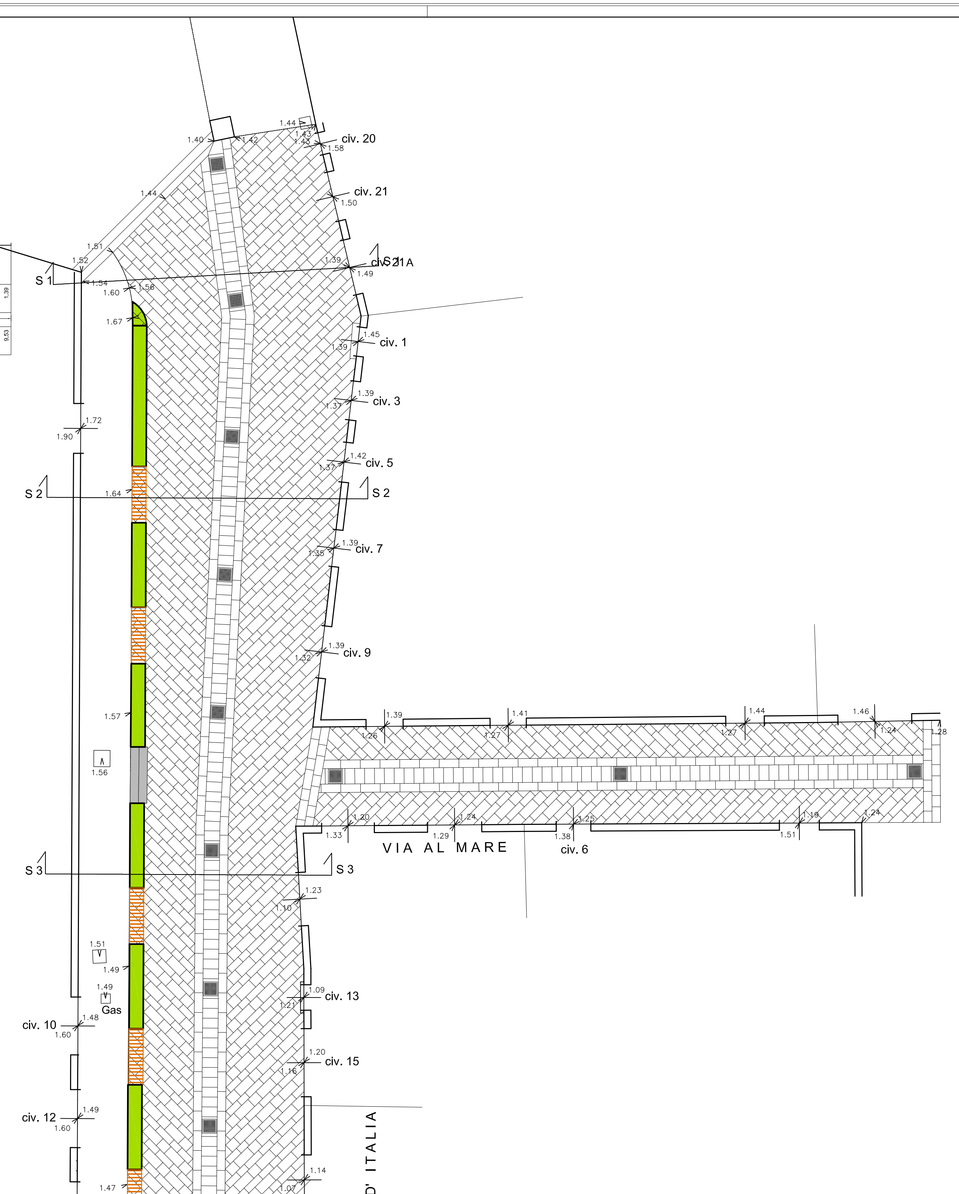

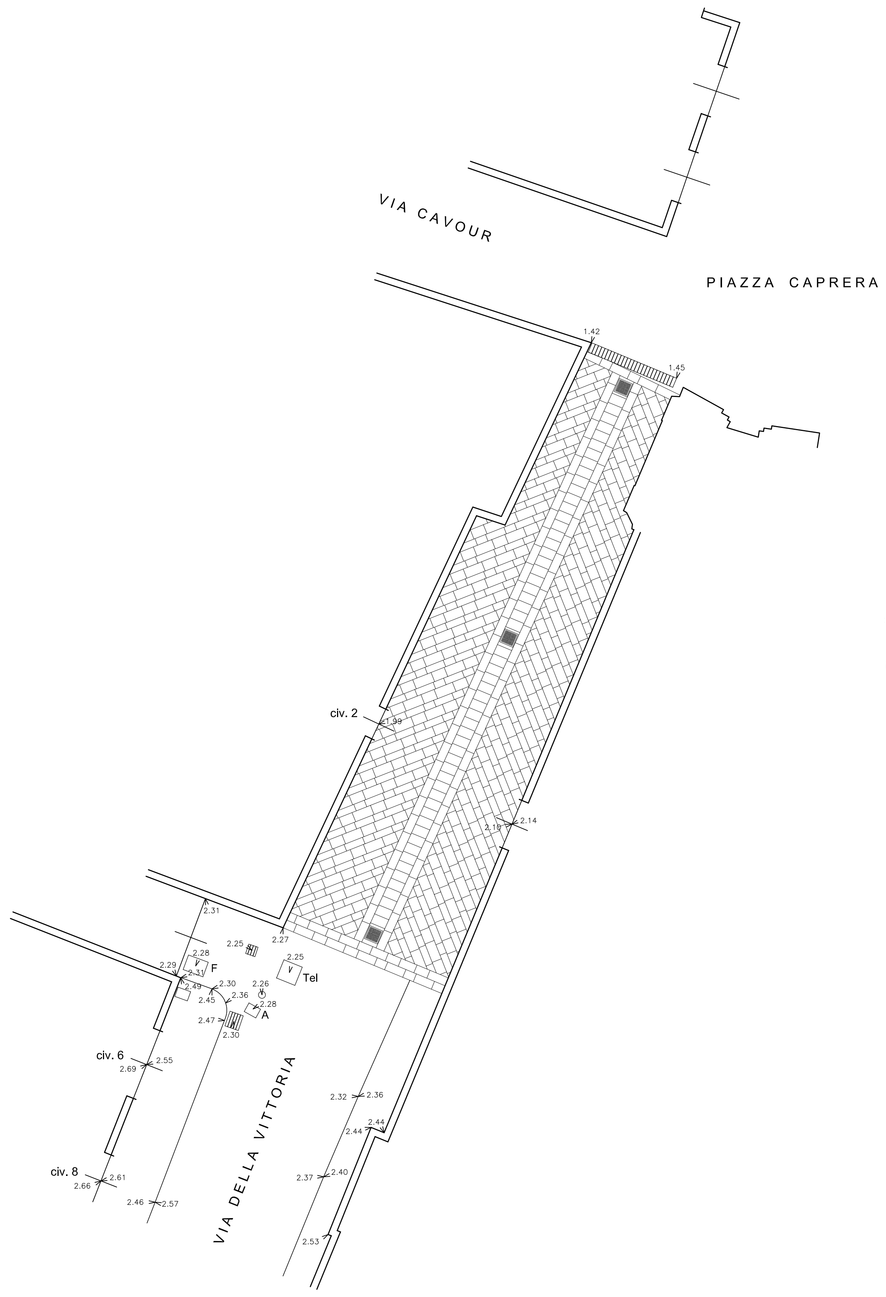

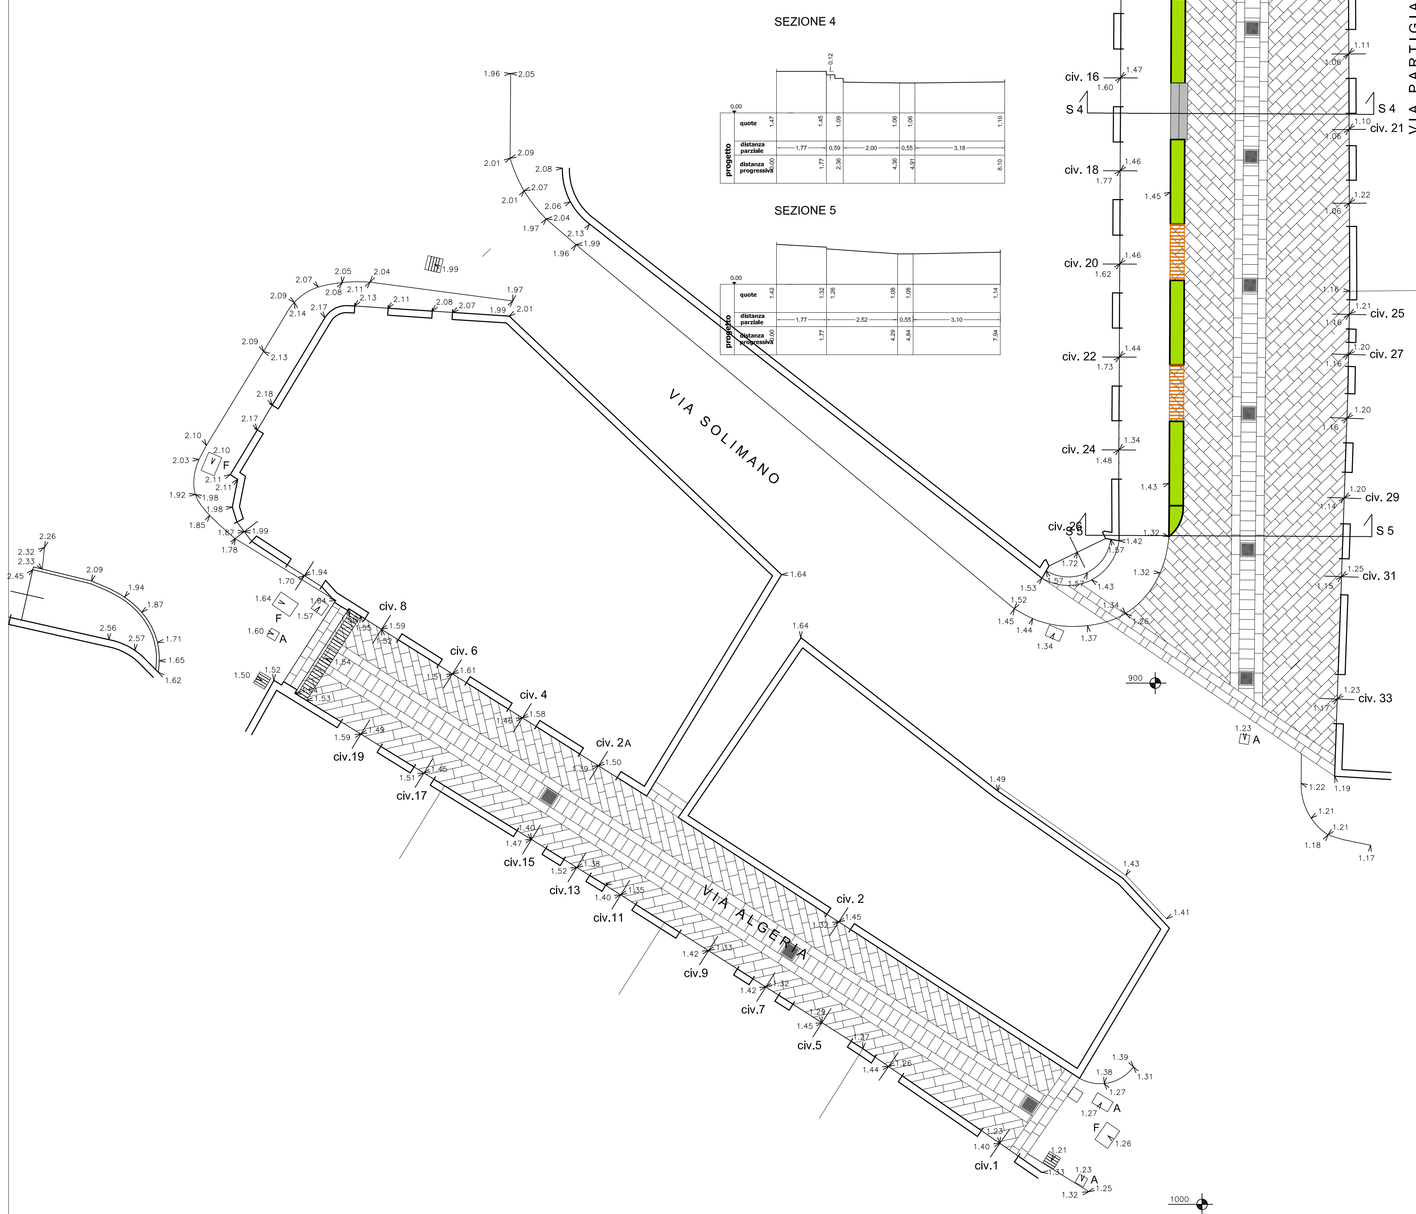

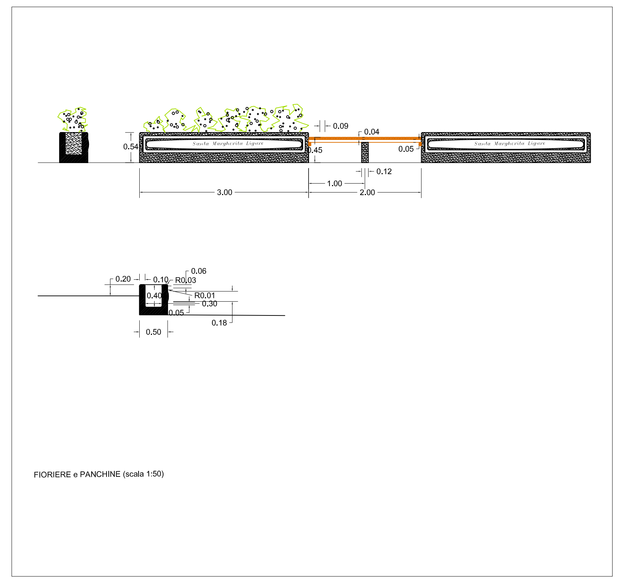

Comune di Santa Margherita Ligure

AREA 4 – TERRITORIO AMBIENTE

Progetto: lavori di sistemazione di largo Amendola, Via Cavour, Via Cairoli, Via della Vittoria, Via Torino, Via Algeria, Via Partigiani d'Italia e Via al Mare.	**Progetto: definitivo–esecutivo 2° STRALCIO**
Planimetria progetto: Via Torino, Via Algeria Via della Vittoria, Via P. D'Italia, Via al Mare	**Tavola 2 (rif 4bis)**
Progettista: Geom. Marco Zuccalà	**Scala 1:100 – 1:50**
Responsabile del procedimento: Geom. Alberto San Romà	**Data 12/06/2008**