



SEZIONE TRASVERSALE SCALA 1:25

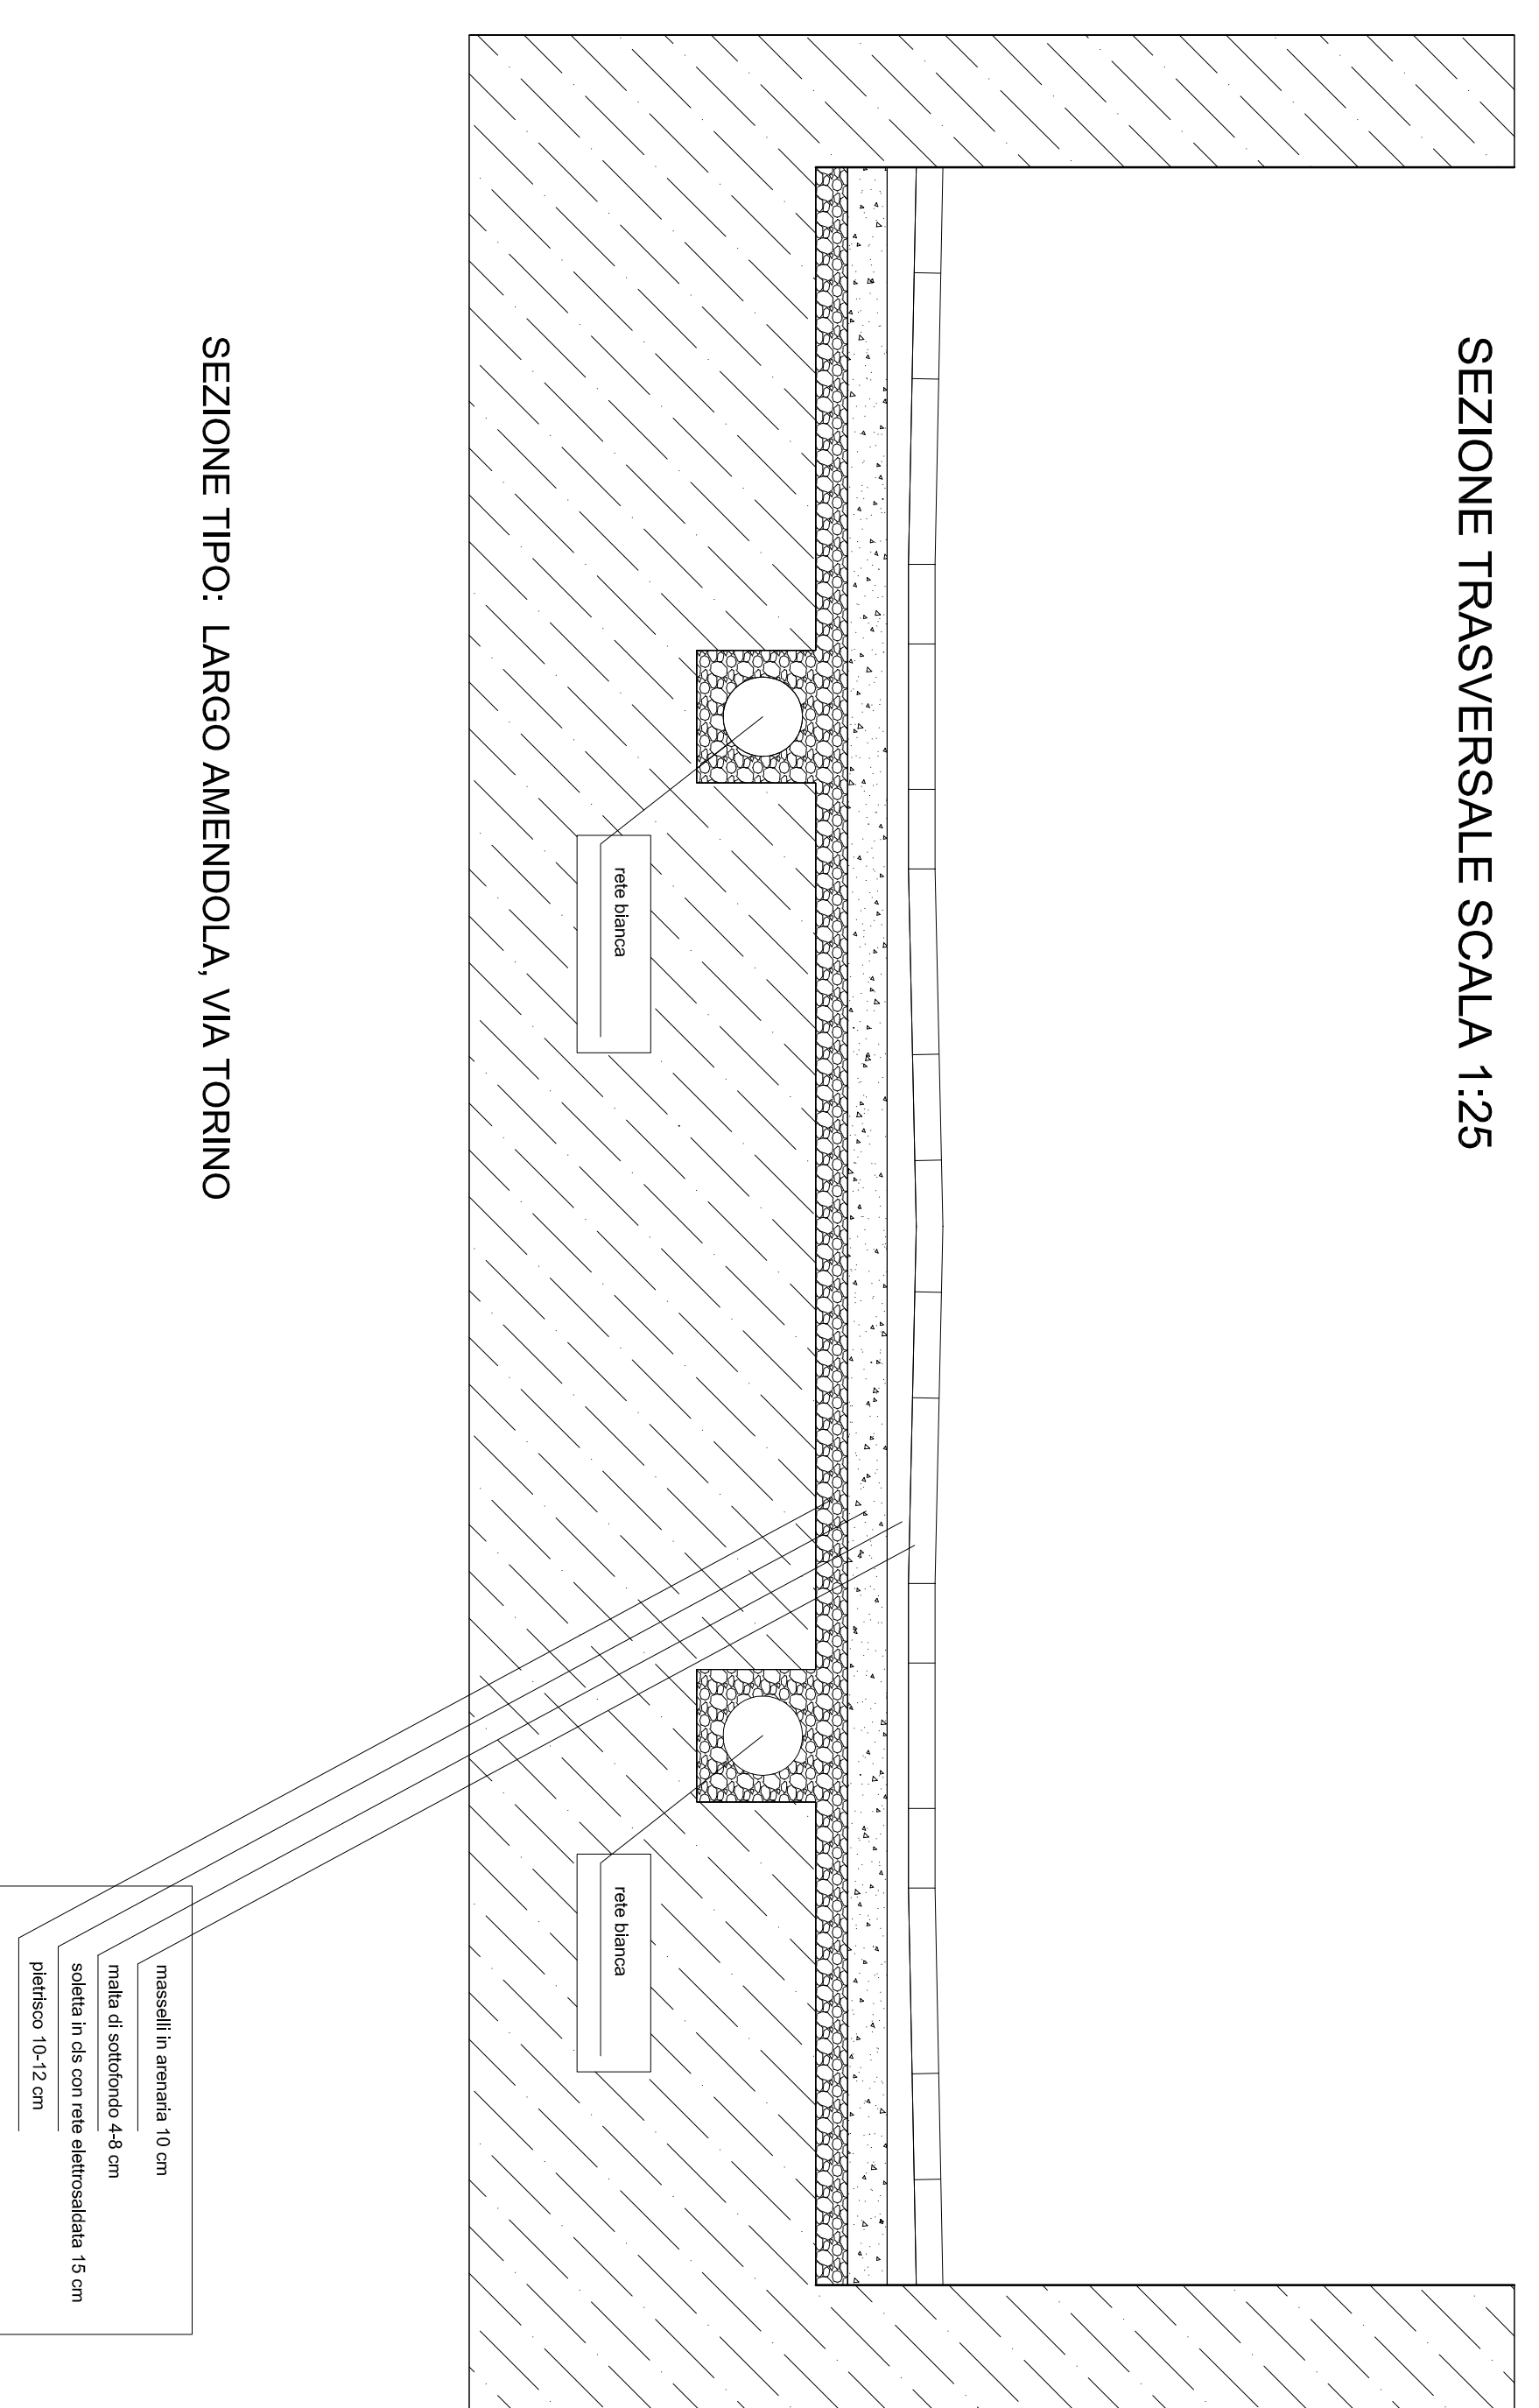

SEZIONE TIPO: LARGO AMENDOLA, VIA TORINO

SEZIONE TRASVERSALE SCALA 1:25

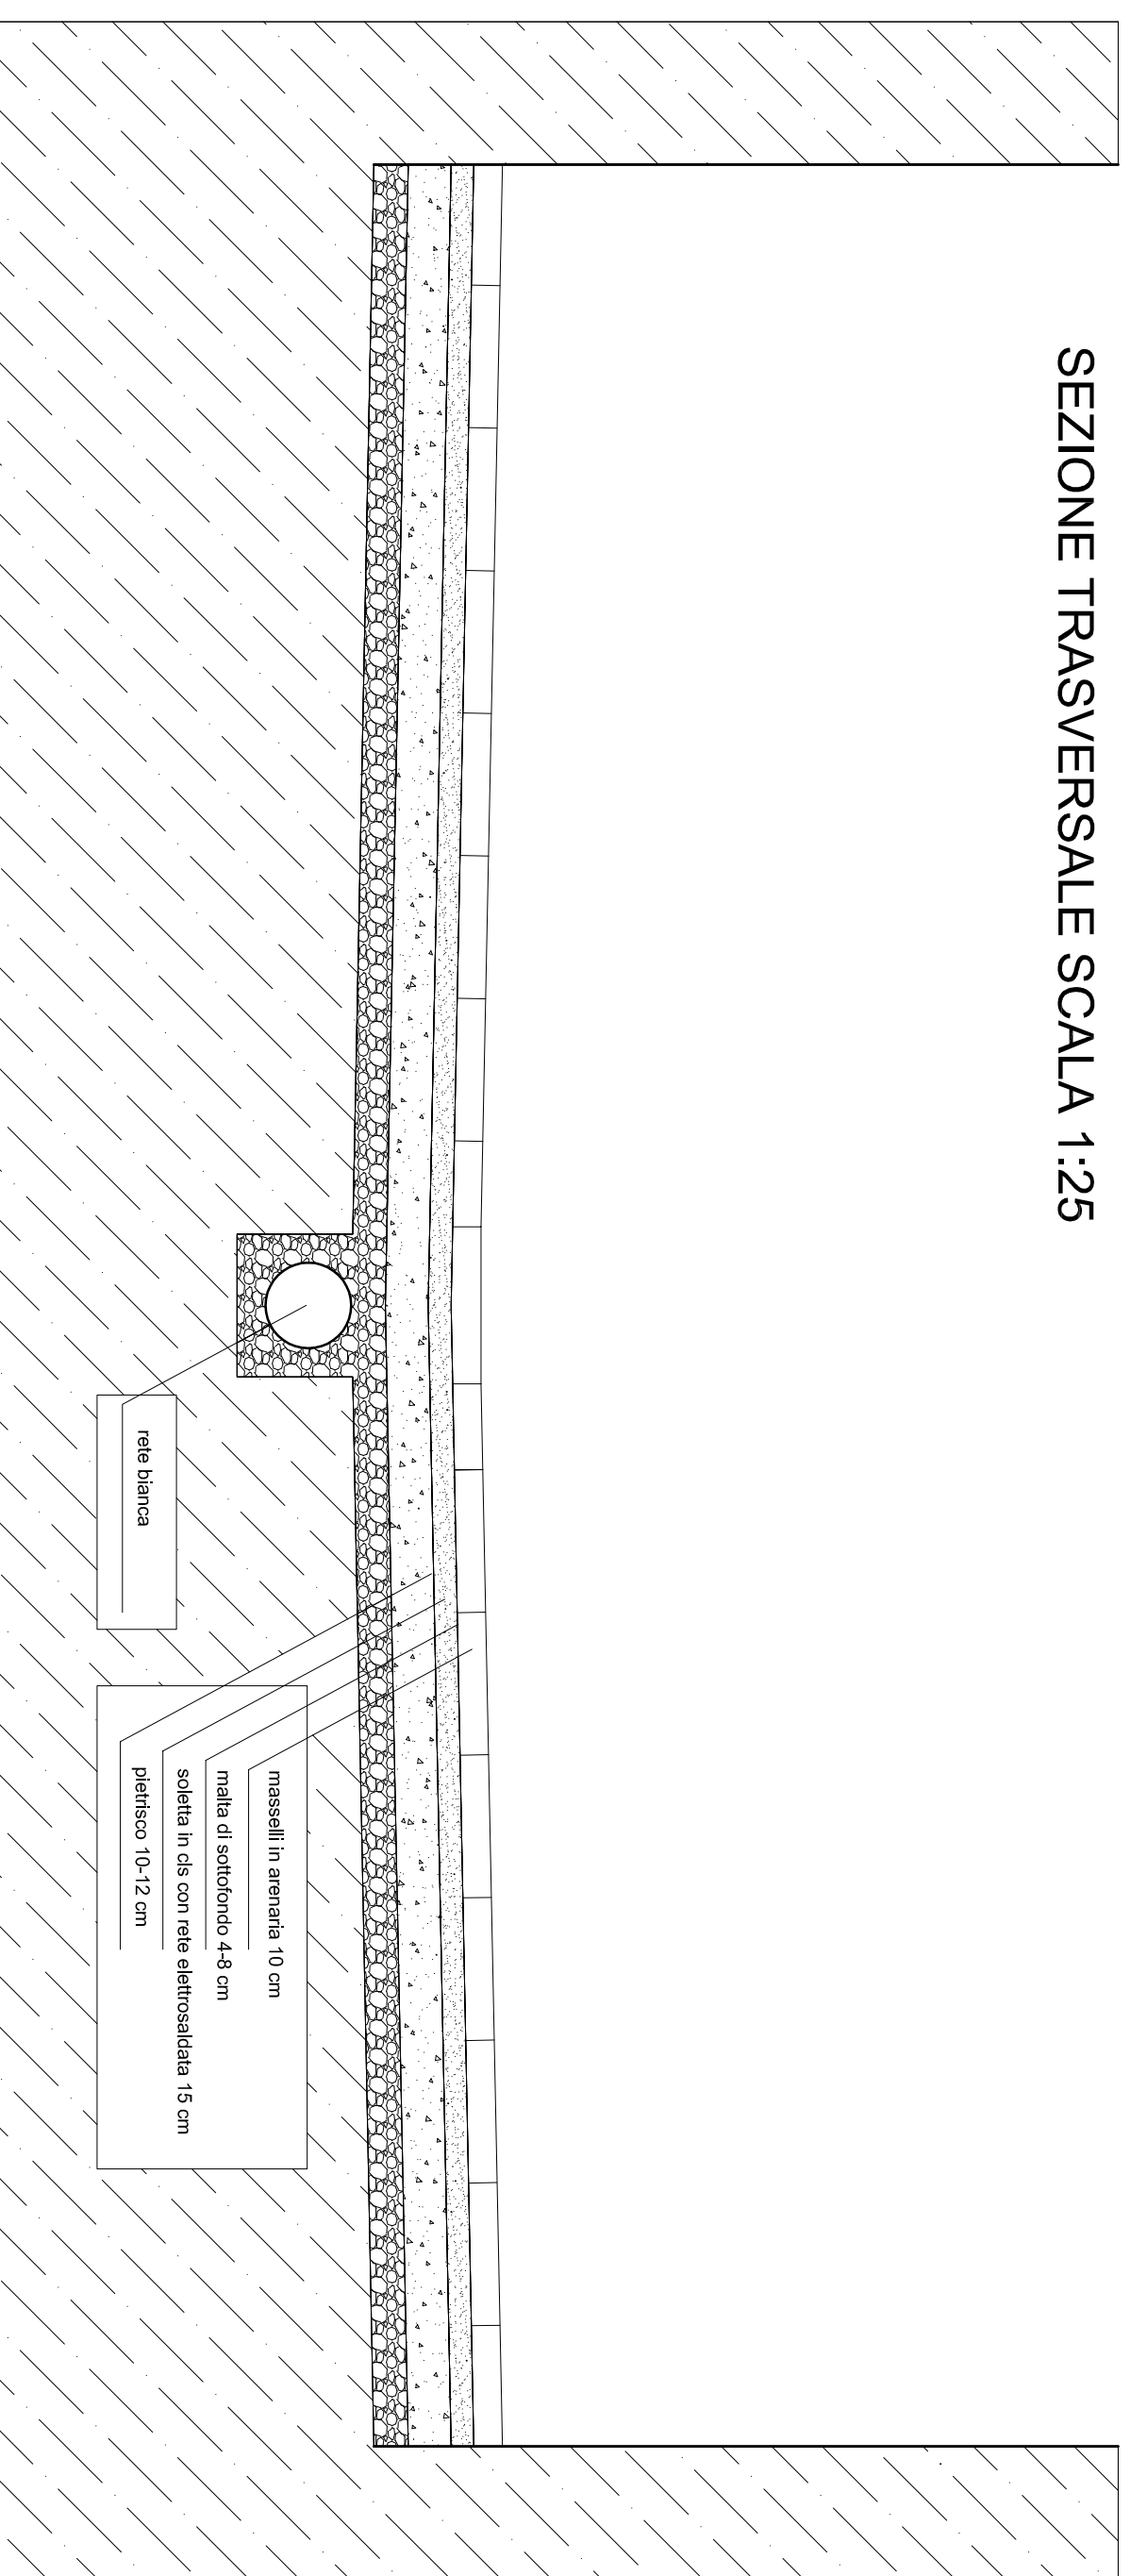

SEZIONE TIPO: VIA CAVOUR, VIA CAIROLI, VIA DELLA VITTORIA,

VIA PARTIGIANI D'ITALIA, VIA AL MARE, VIA ALGERIA



Comune di Santa Margherita Ligure

AREA 4 - TERZIO ALBERTE
SERVIZIO URBANISTICA - TUTELA AMBIENTE - PROCEDIMENTI CONSERVATIVI

Progetto: lavori di adeguamento di Largo Amendola,
Via Cavour, Via Cairoli, Via della Vittoria, Via Torino,
Via Algeria, Via Partigiani d'Italia e Via Al Mare.

particolari sezione strade

Tavola 4
(di 9)

Progettato: Oronzo Marro Spaccati

Scala: 1:25

Approvato dal procedimento: Oronzo Marro Spaccati

Data: 07/04/2008