



FIORIERE e PANCHINE (scala 1:10)

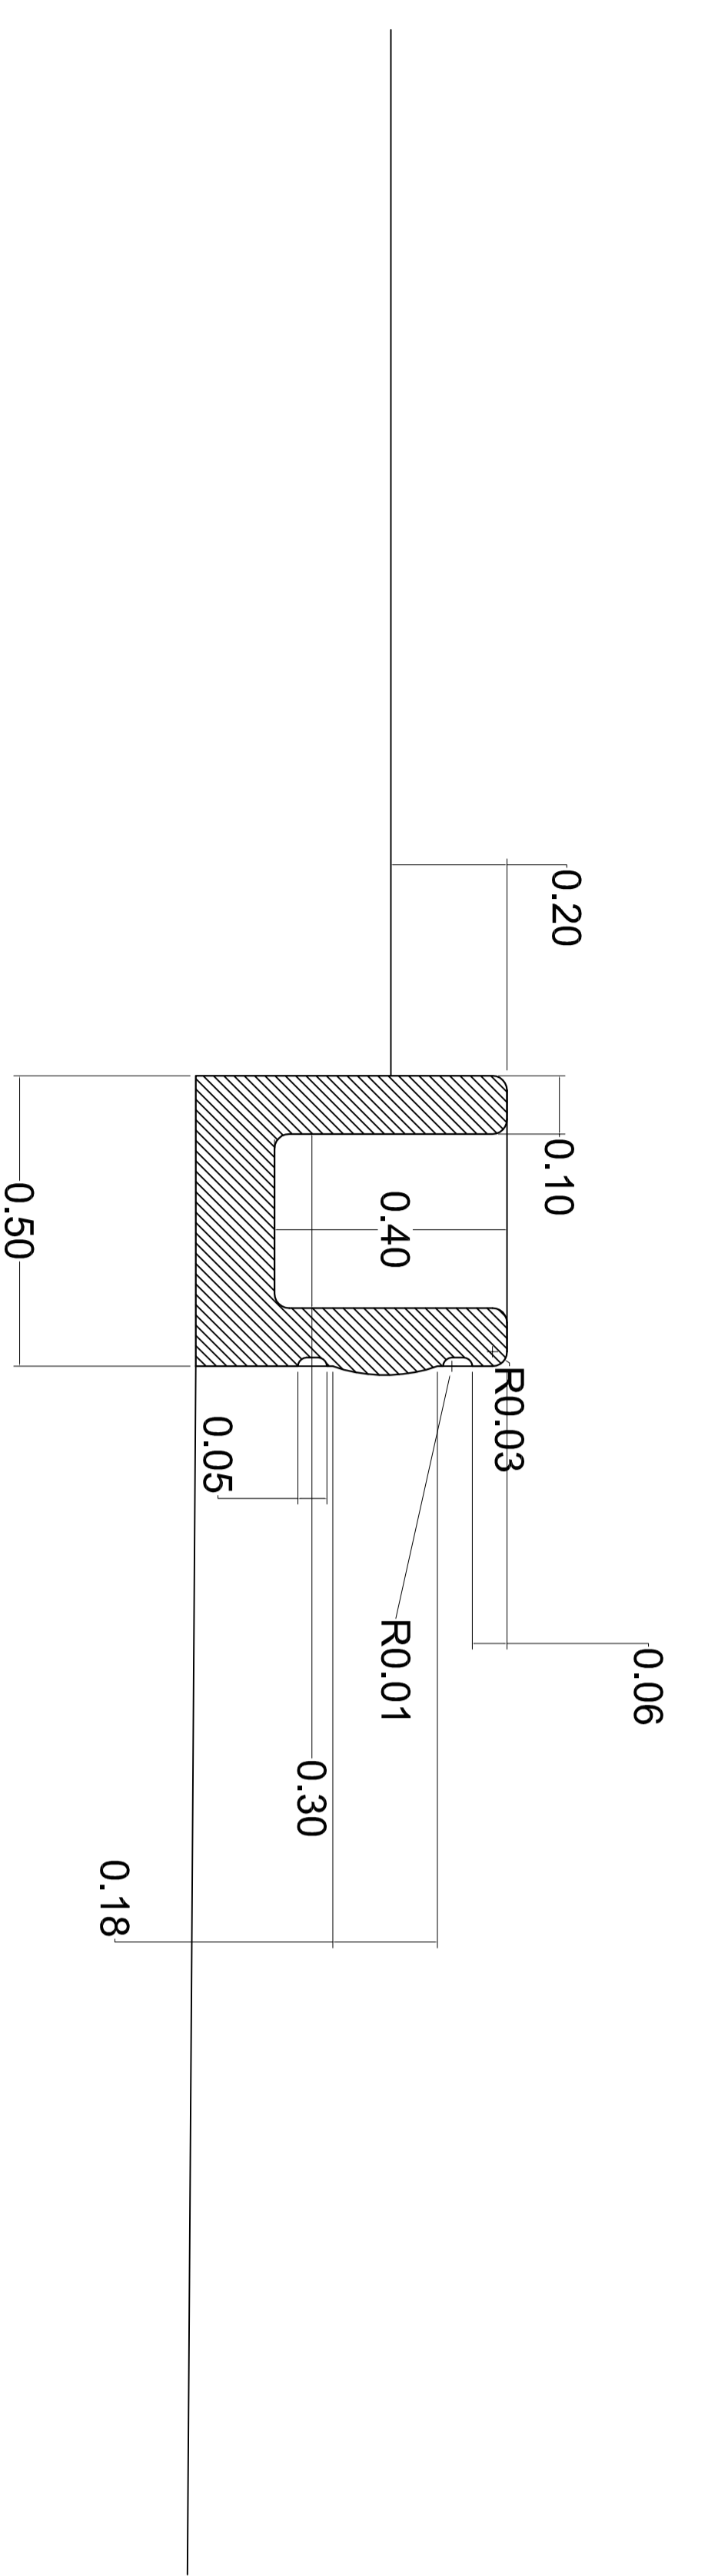

 <p>Comune di Santa Margherita Ligure AREA 4 - TERRITORIO AMBIENTE SERVIZIO URBANISTICA - TUTELA AMBIENTE -PROCEDIMENTI CONSERVATIVI</p>	
Progetto: lavori di sistemazione di largo Amadeo, Via Cavour, Via Cavour, Via della Vittoria, Via Torino, Via Algeria, Via Partigiani d'Italia e Via al Mare.	Progetto: definitivo-esecutivo 2° STRALCIO
particolare costruttivo	Favola 5
Progettista: Cesare Marco Bonaldi	Scala: 1:10
Responsabile del procedimento: Cesare Alberto San Biagio	Data: 07/09/2008