

COMUNE DI SANTA MARGHERITA LIGURE

0000000000

DELIBERAZIONE DELLA GIUNTA COMUNALE**Data 12/11/2007****N. 406**

OGGETTO: COLLABORAZIONE CON PROVINCIA DI GENOVA PER RIORGANIZZAZIONE INFORMAZIONE E ACCOGLIENZA TURISTICA A SANTA MARGHERITA LIGURE.

L'anno **duemilasette** il giorno **dodici** del mese di **novembre** alle ore **12.30** nel Palazzo Municipale, convocata con le prescritte modalità, si è validamente riunita la Giunta Comunale composta da:

- | | |
|---------------------|----------------|
| 1) MARSANO Claudio | - Sindaco |
| 2) COSTA Giovanni | - Vice Sindaco |
| 3) PASTINE Giuseppe | - Assessore |
| 4) BALSÌ Alberto | - Assessore |
| 5) FEDERICI Egisto | - Assessore |
| 6) ARECCO Marco | - Assessore |
| 7) FOPPIANI Mauro | - Assessore |

Risultano assenti i componenti di cui ai numeri: **5 - 6 - 7**

Presiede il Sindaco **Claudio MARSANO**;

Partecipa alla seduta il Segretario Comunale **Dott.ssa Grazia COLELLA**.

LA GIUNTA COMUNALE

Su relazione del Sindaco **Claudio MARSANO**;

Vista la proposta di deliberazione entro riportata;

Visto che sulla stessa sono stati richiesti ed acquisiti i pareri ai sensi dell'art. 49, comma 1, del D.Lgs. n. 267/2000, in calce trascritti;

Dopo esame e discussione;

Con voti unanimi resi ed accertati nei modi di legge

DELIBERA

L'approvazione dell'allegata proposta.

Successivamente, considerata l'urgenza, con separata votazione, la presente delibera viene dichiarata immediatamente eseguibile.

COMUNE DI SANTA MARGHERITA LIGURE

Provincia di Genova

Area 3 – Sviluppo del Territorio, Informatica, Comunicazione e urp

N.A.O. – Sviluppo turistico, sportivo e culturale

PROPOSTA DELIBERAZIONE GIUNTA COMUNALE N° 154 del 5/11/2007

OGGETTO: Collaborazione con Provincia di Genova per riorganizzazione informazione e accoglienza turistica a Santa Margherita Ligure.

Il Dirigente

Il Sindaco/L'Assessore proponente

Approvata con delibera N° 406 del 12/11/07

Immediatamente eseguibile

SI

NO

LA GIUNTA COMUNALE

PREMESSO che la Provincia di Genova ha assunto competenze in ordine alla gestione degli Uffici IAT, compreso quello presente sul territorio di S. Margherita Ligure, attualmente ubicato in Via XXV Aprile, ai sensi della L. R. 28/2006;

CHE il Comune di S. Margherita Ligure ha attivato da tempo uno sportello informativo turistico con competenze diversificate presso l'Infopoint di Piazza Vittorio Veneto;

CHE tale ultimo sportello è stato reso operante per quanto riguarda l'anno 2007 nel periodo di maggior afflusso turistico e precisamente da aprile ad ottobre, tenuto anche conto delle risorse economiche disponibili;

CHE in un'ottica di ottimizzazione e razionalizzazione delle risorse umane, finanziarie e logistiche, Provincia di Genova e Comune di S. Margherita Ligure intendono creare sinergie al fine di individuare una collocazione più opportuna e strategica dell'Ufficio IAT, in cui confluirebbero altresì attività e competenze precedentemente svolte dall'Infopoint;

CHE a seguito di alcuni incontri effettuati tra Provincia di Genova e Comune di S. Margherita Ligure, Assessorato al Turismo, la Provincia di Genova ha fatto pervenire con nota prot. 30711 del 2/8/2007 una formale proposta per attivare una collaborazione nei seguenti termini:

- l'installazione, in un sito individuato dal Comune di S. Margherita Ligure, di un manufatto precario (prefabbricato) di massimo comfort sia per i lavoratori sia per i turisti, in regola con ogni normativa e di alto livello sotto il profilo estetico, anche dal punto di vista dei materiali impiegati; lo stesso potrebbe essere dotato di schermi in grado di trasmettere notizie/informazioni 24 h su 24; la scelta del manufatto dovrebbe avvenire in accordo tra la Provincia di Genova ed il Comune di S. Margherita Ligure;
- La Provincia di Genova sopporterebbe il costo di acquisto ed installazione del manufatto che, conseguentemente rimarrebbe di sua proprietà; il Comune di S. Margherita dovrebbe farsi carico di tutto ciò che concerne la fase di eventuale progettazione del manufatto e delle procedure di autorizzazione all'installazione;
- Il nuovo punto IAT verrebbe gestito, come l'attuale, direttamente dalla Provincia di Genova; verrebbe data facoltà al Comune, nelle forme meglio da definirsi, di integrare/aumentare il servizio di informazione ed accoglienza turistica anche, se ritenuto opportuno, con una postazione a propria disposizione;
- il nuovo IAT potrebbe ospitare altresì l'offerta informativa della Riserva Marina e dell'Ente Parco Monte di Portofino: il nuovo IAT, conseguentemente, diverrebbe una sorta di "Sportello unico dell'informazione turistica del territorio";

CONSIDERATO che tale progetto prevede lo spostamento dell'Ufficio IAT dall'attuale ubicazione ad una zona di maggiore passaggio quale quella del lungomare all'interno di un volume prefabbricato di adeguate caratteristiche tecnico-funzionali;

CHE nel corso di successivi colloqui ed incontri tra Comune di S. Margherita Ligure e Provincia di Genova è emersa l'opportunità di individuare la possibile ubicazione di tale manufatto in Piazza Vittorio Veneto come meglio evidenziato nella planimetria in atti;

CHE tale struttura dovrebbe accorparsi al proprio interno le postazioni di lavoro del personale addetto allo IAT (comprensivo delle eventuali risorse aggiuntive - rispetto alla dotazione base - che il Comune di S. Margherita Ligure potrà mettere a disposizione), nonché la biglietteria degli autobus (già presente in loco) e il servizio igienico pubblico (anch'esso già funzionante);

CHE la fattibilità di tale intervento presuppone l'accurata attività istruttoria e l'espletamento di uno specifico procedimento urbanistico da parte dell'Ufficio Tecnico Comunale;

CONSIDERATO che le modalità e le condizioni per la gestione in forma coordinata di tale Ufficio IAT verranno successivamente disciplinate nell'ambito di apposita convenzione da sottoporre ai rispettivi organi consiliari ai sensi di quanto previsto dall'art. 42 del TUEL;

RITENUTO pertanto, tenuto conto dei possibili benefici in termini di accoglienza ed informazione turistica e di qualificazione del territorio che potrebbero conseguire dal progetto di cui sopra, aderire alla proposta della Provincia di Genova dando mandato all'UTC di espletare le pratiche occorrenti per:

- verificare la fattibilità dell'intervento nella zona individuata;
- per l'occorrente attività di progettazione;
- per il rilascio della concessione edilizia

ovvero per attivarsi per individuare un'eventuale soluzione alternativa in caso di mancata fattibilità nella zona suddetta;

DATO ATTO che tale attività dovrà concludersi in tempo utile per l'apertura dell'Ufficio IAT entro giugno 2008;

D E L I B E R A

- 1) di esprimere indirizzo favorevole all'attivazione di una collaborazione con la Provincia di Genova per l'attivazione e la gestione in forma coordinata di un Ufficio IAT. Tale collaborazione comprende in primo luogo l'individuazione di una zona del territorio comunale di adeguata collocazione su cui installare un manufatto prefabbricato destinato ad ospitare l'Ufficio suddetto, con le dimensioni e caratteristiche meglio descritte in premessa;
- 2) di dare mandato all'Ufficio Tecnico Comunale di espletare le pratiche occorrenti per:
 - verificare la fattibilità dell'intervento nella zona individuata, evidenziata nella planimetria allegata;
 - per l'attività di progettazione;
 - per il rilascio delle autorizzazioni;ovvero per attivarsi per individuare un'eventuale soluzione alternativa in caso di mancata fattibilità nella zona suddetta;
- 3) di stabilire che il Comune di S. Margherita Ligure si fa carico delle spese progettuali e delle spese relative all'espletamento delle pratiche ed al rilascio dei permessi occorrenti;
- 4) di dare atto che all'acquisto di un manufatto precario (prefabbricato) di massimo comfort sia per i lavoratori sia per i turisti, in regola con ogni normativa e di alto

livello sotto il profilo estetico, anche dal punto di vista dei materiali impiegati provvederà la Provincia di Genova, cui competeranno anche le spese per i consumi;

- 5) che, ad ogni buon conto, le modalità e le condizioni per la gestione in forma coordinata di tale Ufficio IAT verranno successivamente disciplinate nell'ambito di apposita convenzione da sottoporre ai rispettivi organi consiliari ai sensi di quanto previsto dall'art. 42 del TUEL
- 6) di dichiarare la presente deliberazione immediatamente eseguibile, ai sensi e per gli effetti dell'art. 134, 4° comma, del D.Lgs. n. 267/2000.


PARERI

Il Dirigente/Funzionario incaricato di P.O. dell'Area 3 in ordine alla regolarità tecnica della proposta n. 154 in data 5/4/2007 del Servizio TURISMO che precede, ai sensi dell'art. 49 comma 1 del D.Lgs. 267/2000, esprime parere FAVOREVOLE/CONTRARIO

Alla presente sono uniti n. 1 intercalari e n. 3 allegati per complessive n. 5 fasciate utili.

Data 5/4/07

Il Dirigente/Il Funzionario inc. di P.O.

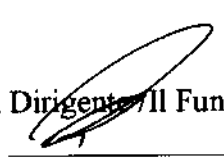

Il Responsabile dell'Area A in ordine alla regolarità tecnica della proposta n. _____ in data _____ del Servizio TURISMO che precede, ai sensi dell'art. 49 comma 1 del D.Lgs. 267/2000, esprime parere FAVOREVOLE/~~CONTRARIO~~, per quanto di competenza.

Data 12/11/07

Il Dirigente/Funzionario inc. di P.O.




Il Responsabile della Ragioneria in ordine alla regolarità contabile, ai sensi dell'art. 49 comma 1 del D.Lgs. 267/2000, esprime parere FAVOREVOLE/CONTRARIO _____


La proposta non assume rilevanza ai fini dell'espressione del parere di regolarità contabile.

Data 12/11/2007

Il Dirigente Responsabile

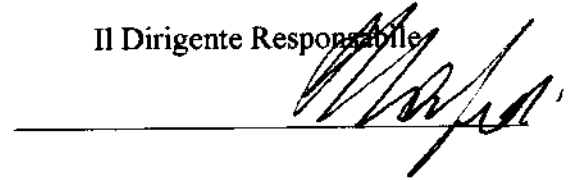


2002/11/16

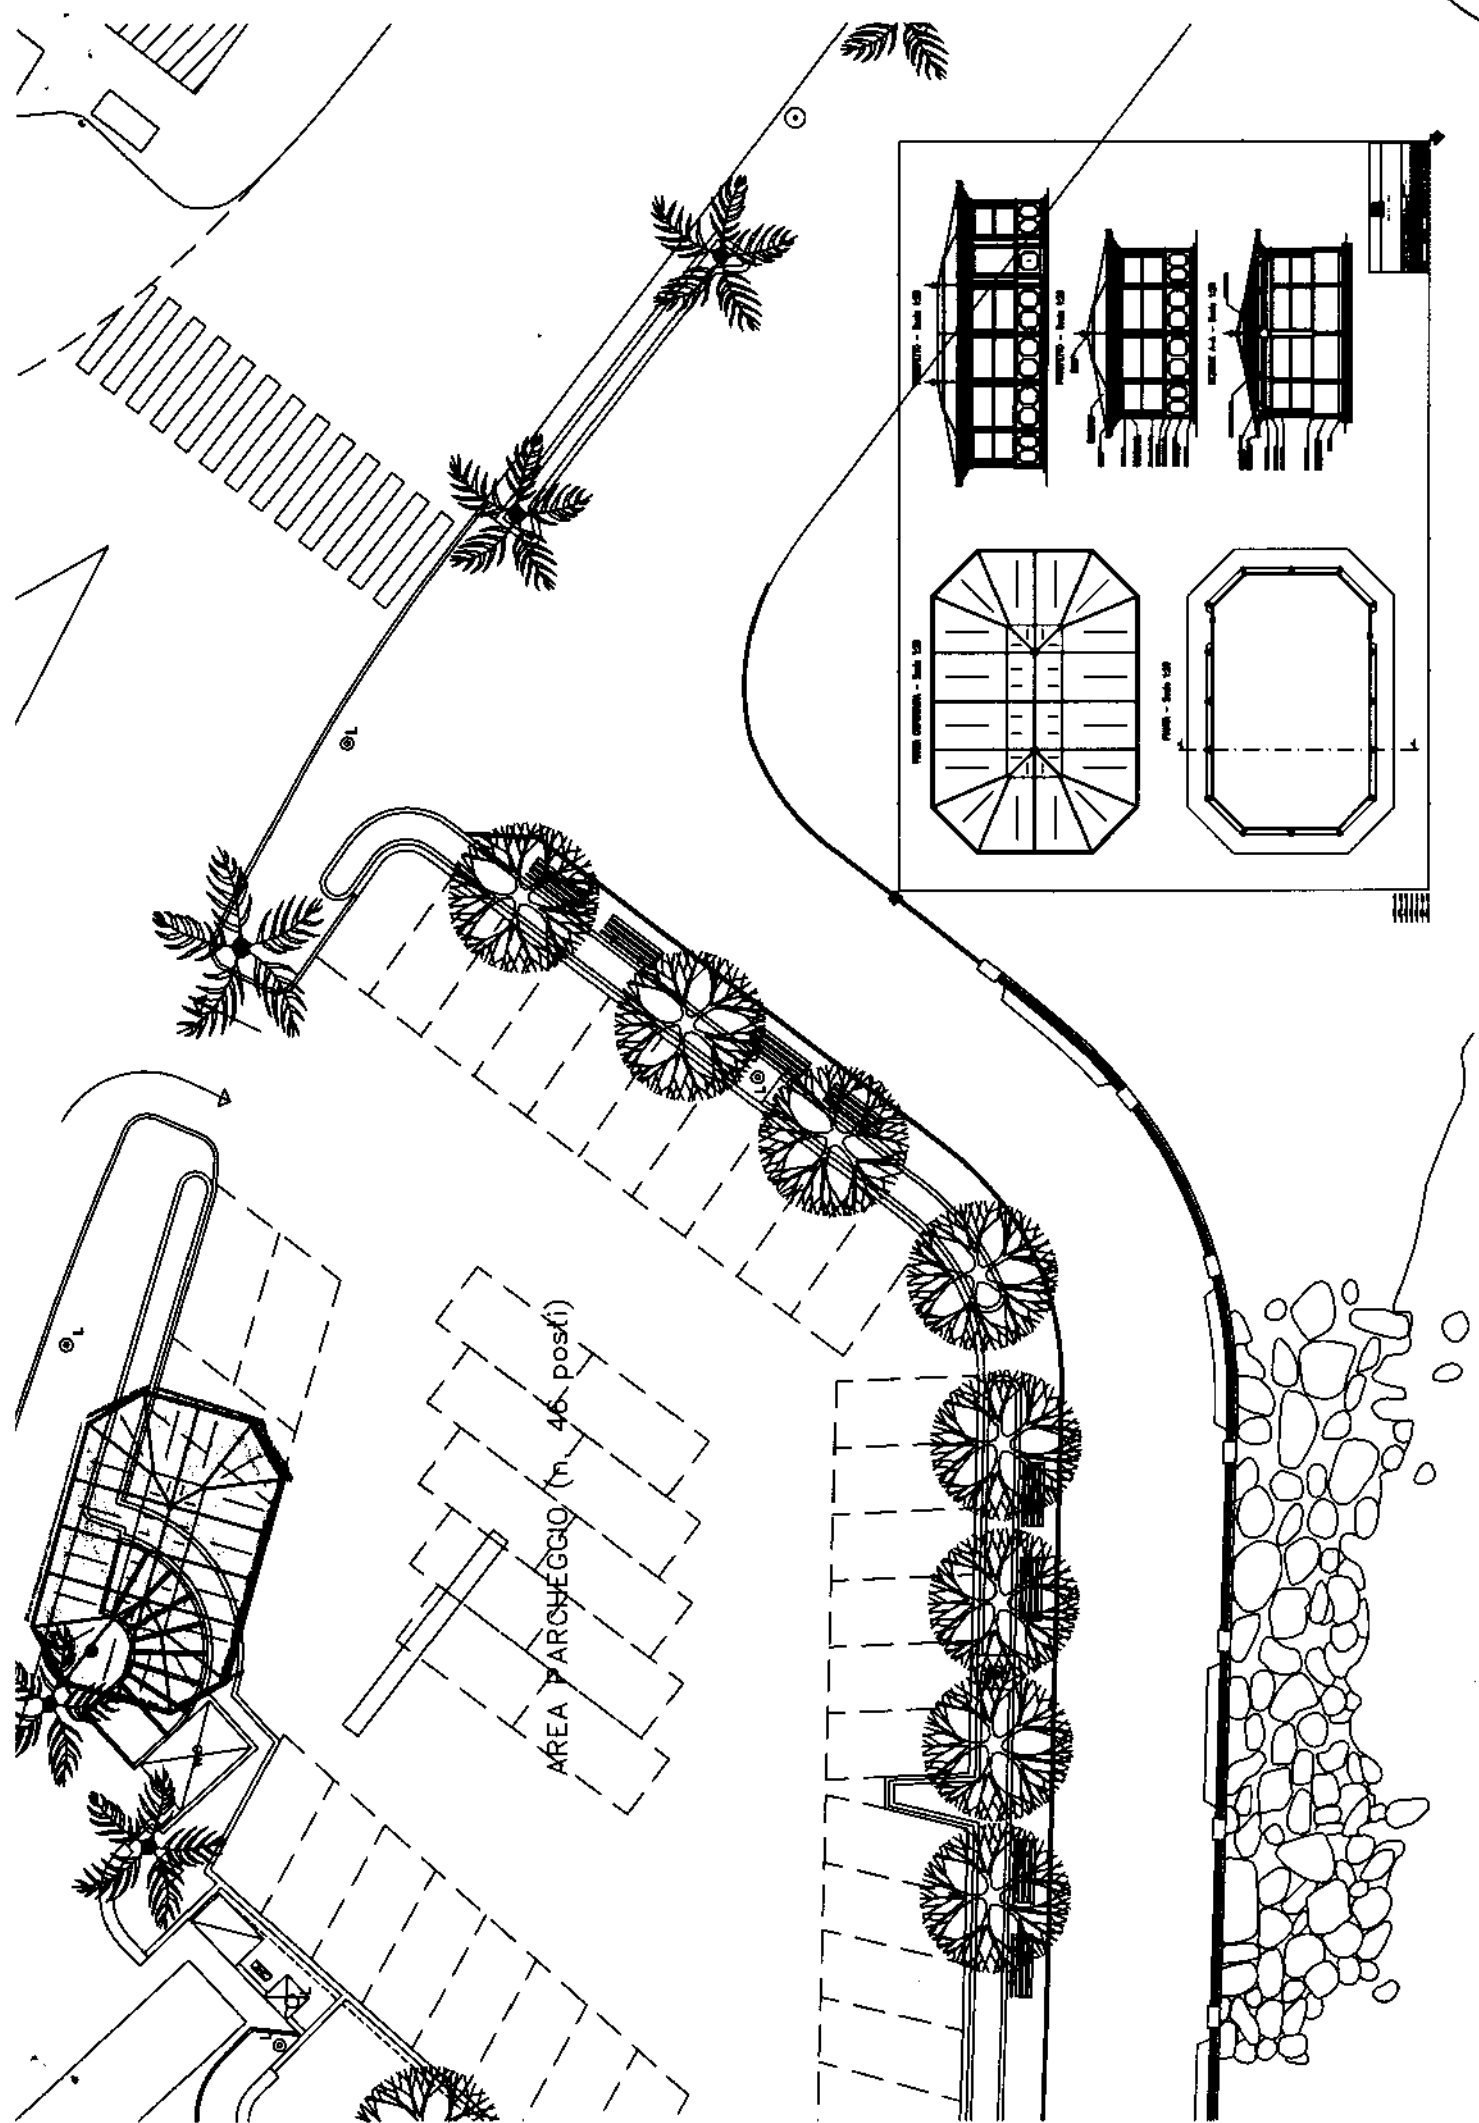


AREA PARCHEGGIO (n. 46 posti)


PIANTA COPERTURA - Scala 1:20

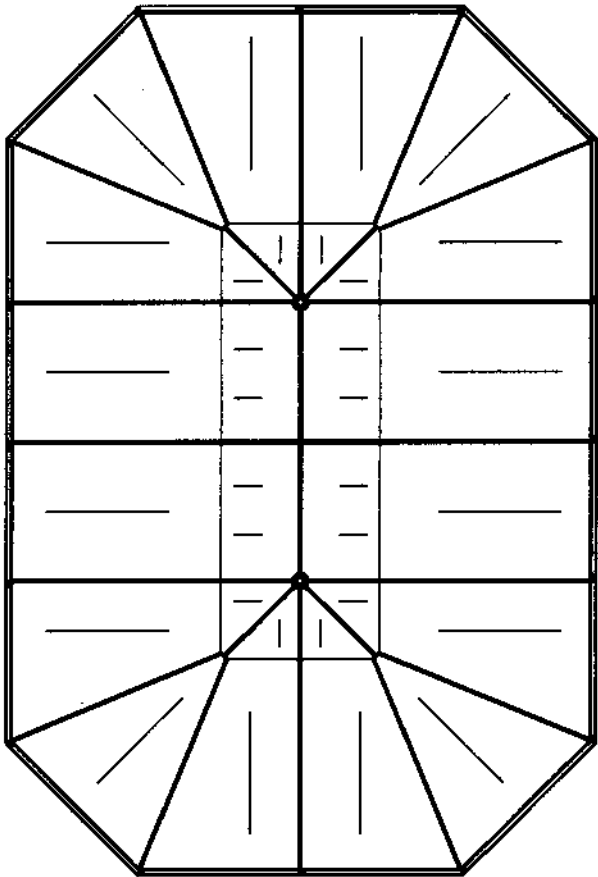


PIANTA - Scala 1:20

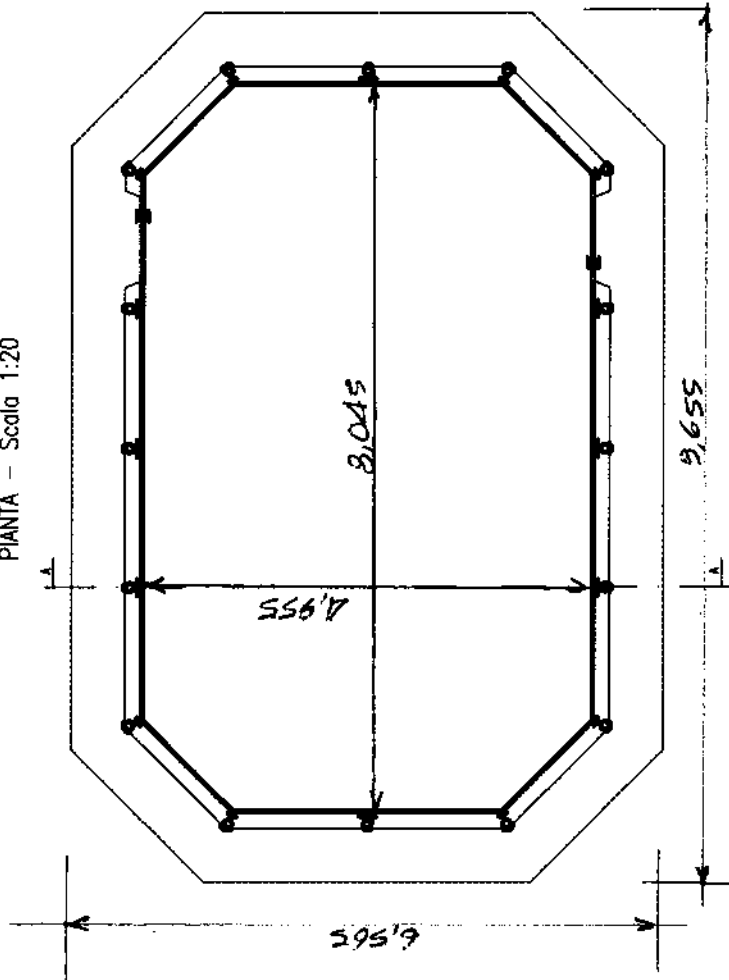


PROSPETTO - Scala 1:20

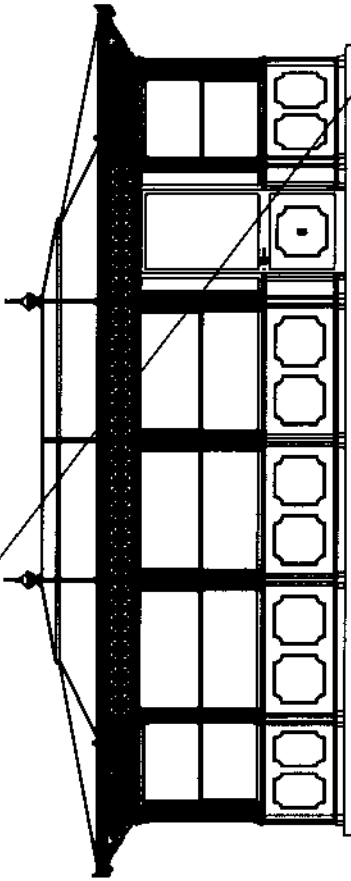

PROSPETTO - Scala 1:20

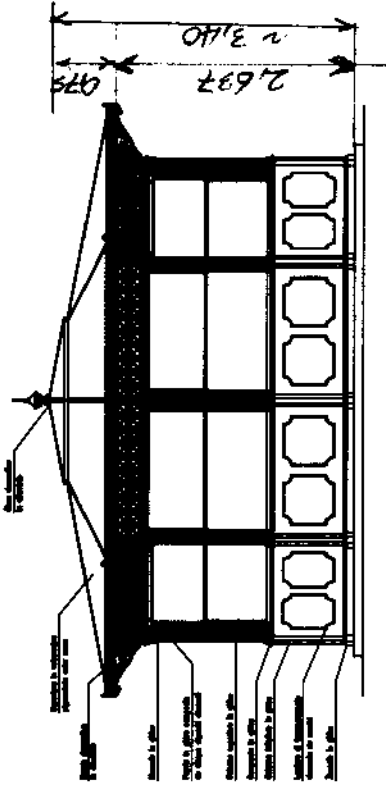

SEZIONE A-A - Scala 1:20

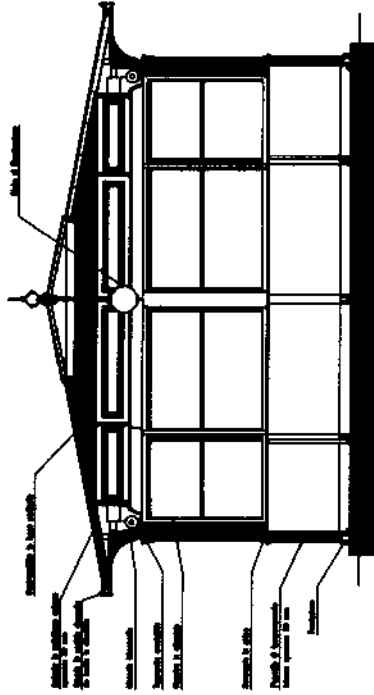

3164.001.600	
[Logo]	
Autore	
Disegnato	
Verificato	
Approvato	
Scala	1:20
foglio	1/1
di	1

Letto, approvato e sottoscritto

IL PRESIDENTE



IL SEGRETARIO COMUNALE




Certificato di pubblicazione

Su attestazione del Messo Comunale si certifica che la presente deliberazione:

- E' stata pubblicata all'albo pretorio in data **14 NOV. 2007**,
e vi resterà per 15 giorni consecutivi, ai sensi dell'art. 124 del D.lgs.267/2000;
- E' stata comunicata con lettera in data **14 NOV. 2007**
ai capigruppo consiliari ai sensi dell'art. 125 del D.lgs. n. 267/2000.

Li, **14 NOV. 2007**,

IL SEGRETARIO COMUNALE

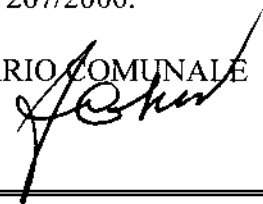

Divenuta esecutiva il **26 NOV. 2007** dopo il decimo giorno dalla pubblicazione, ai sensi dell'art. 134, comma 3, del D.lgs. n. 267/2000.

Li, **11 DIC. 2007**

IL SEGRETARIO COMUNALE

