


















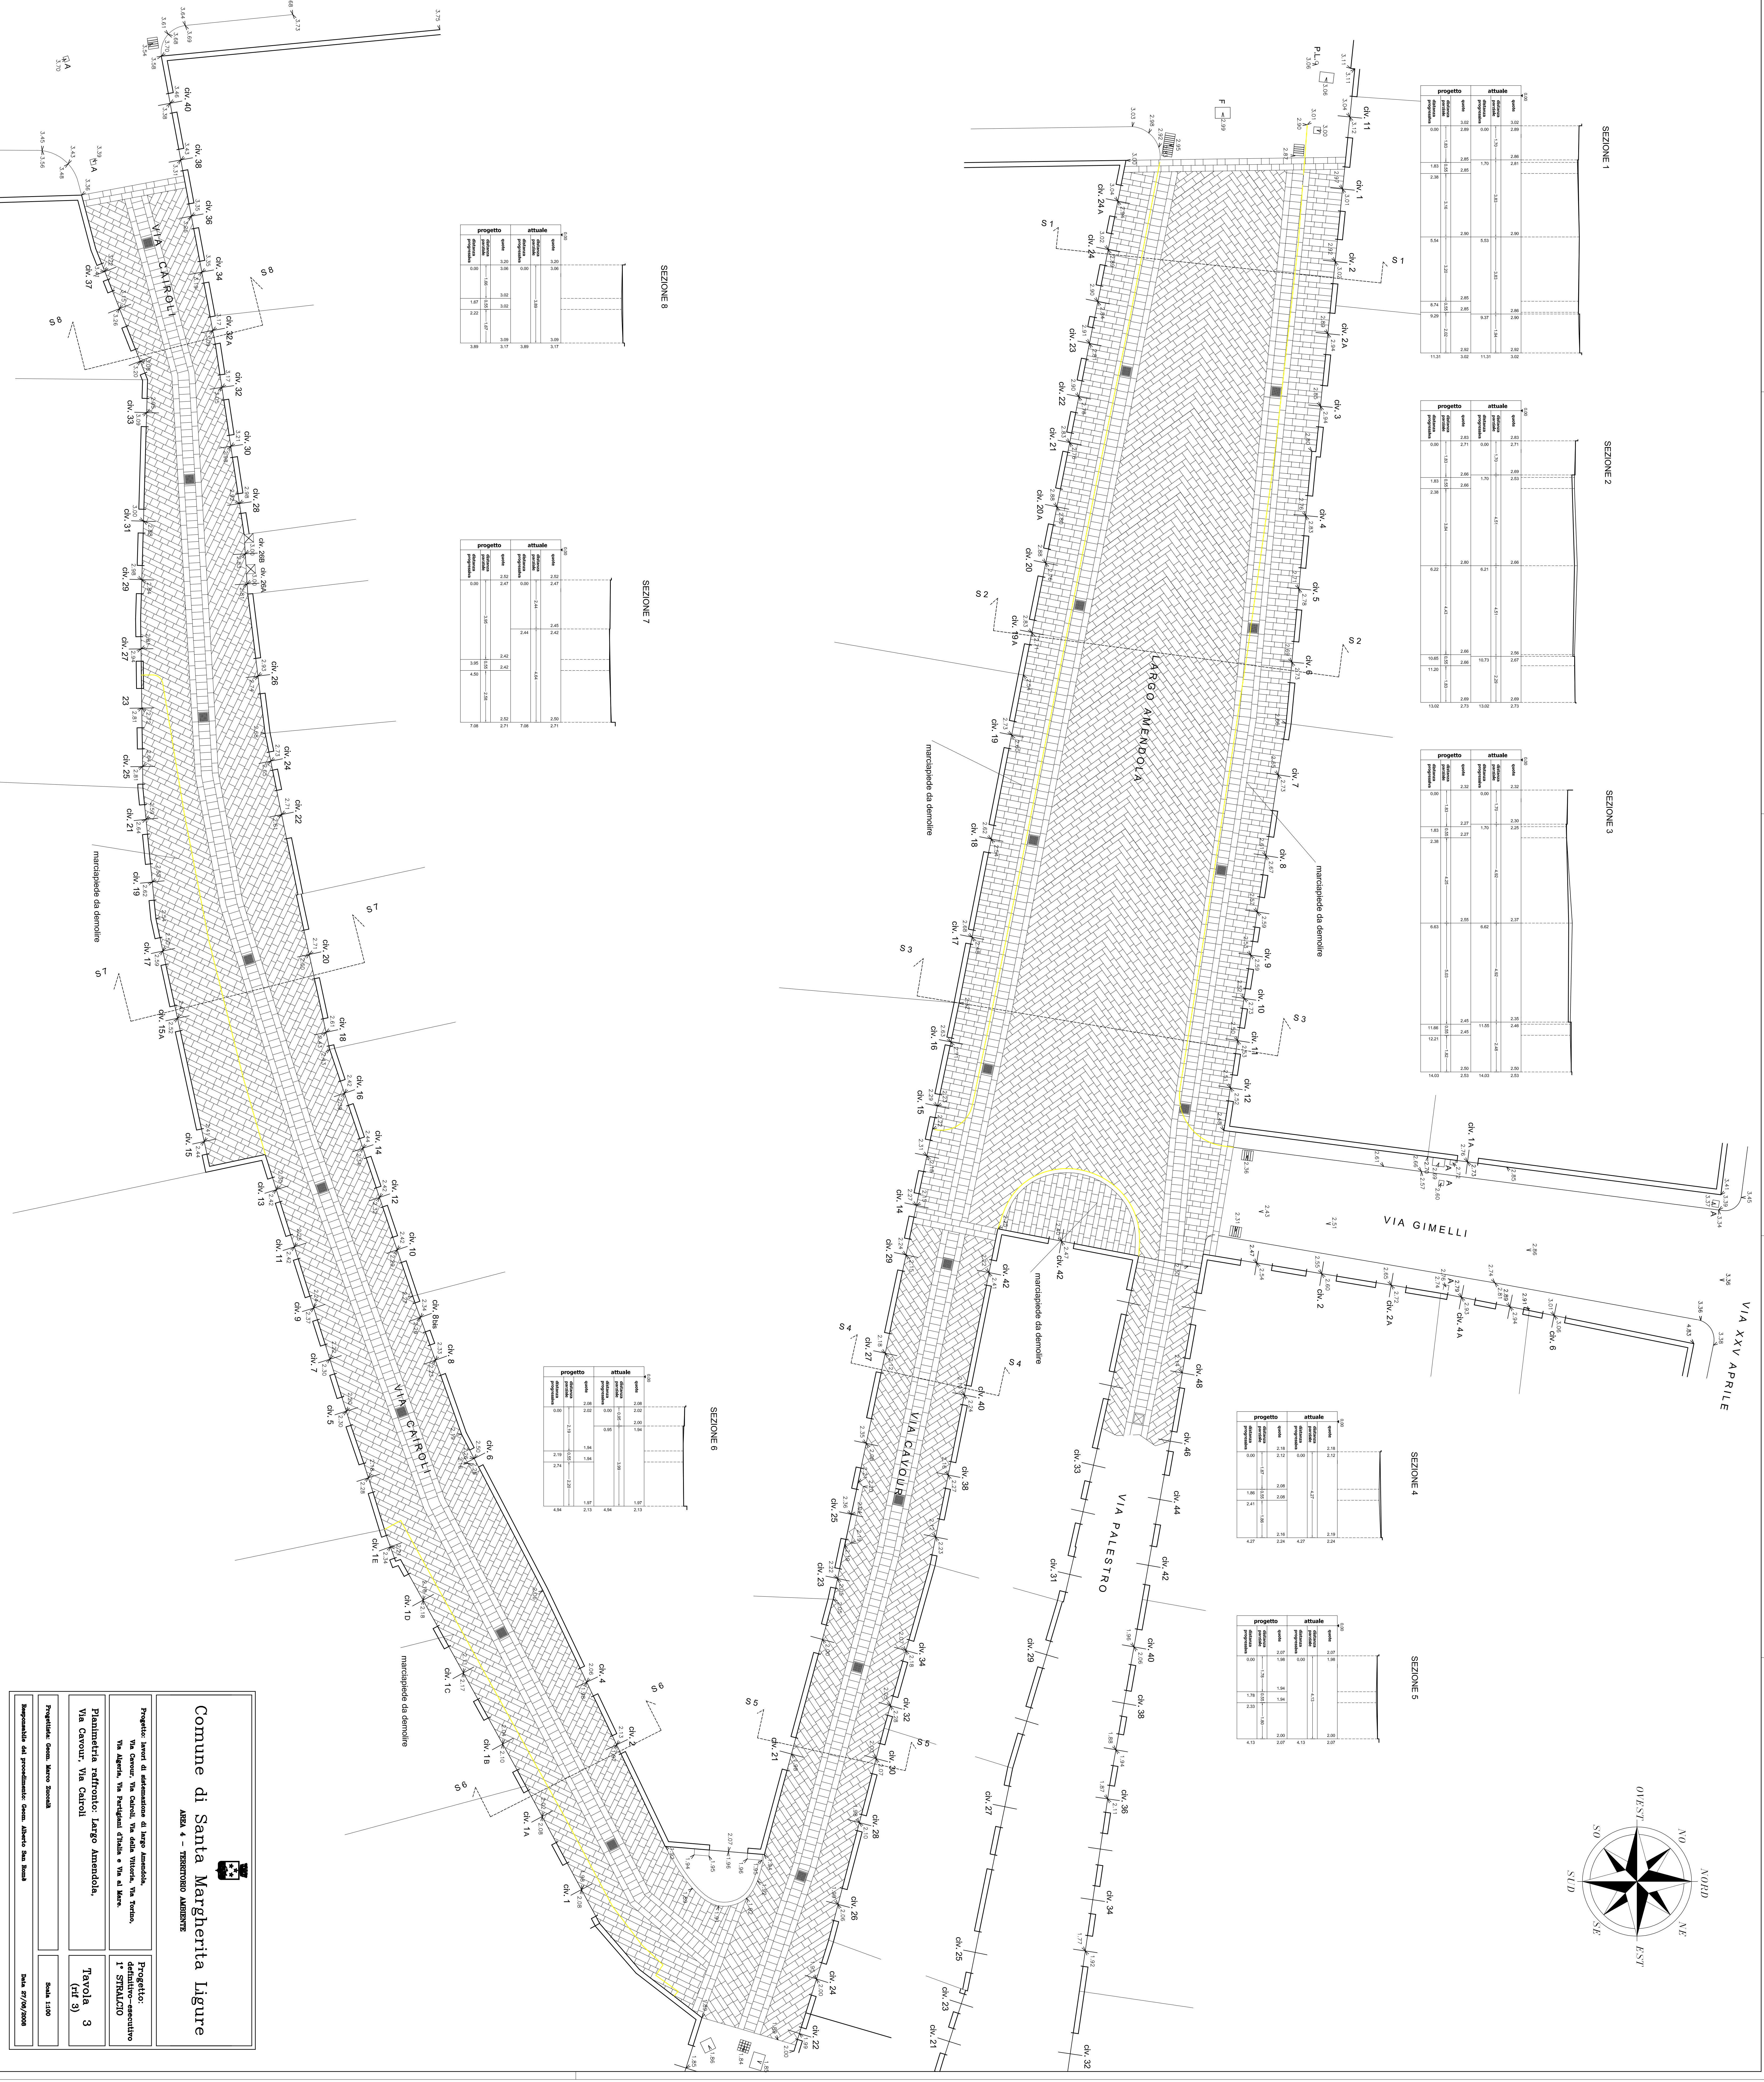

Comune di Santa Margherita Ligure


Plantimetria raffronto: Largo Amendola, Via Cavour, Via Caroli.

Progettista: Oronzo Marino Bonanni

Scala: 1:100

